




PROSPETTO SUD

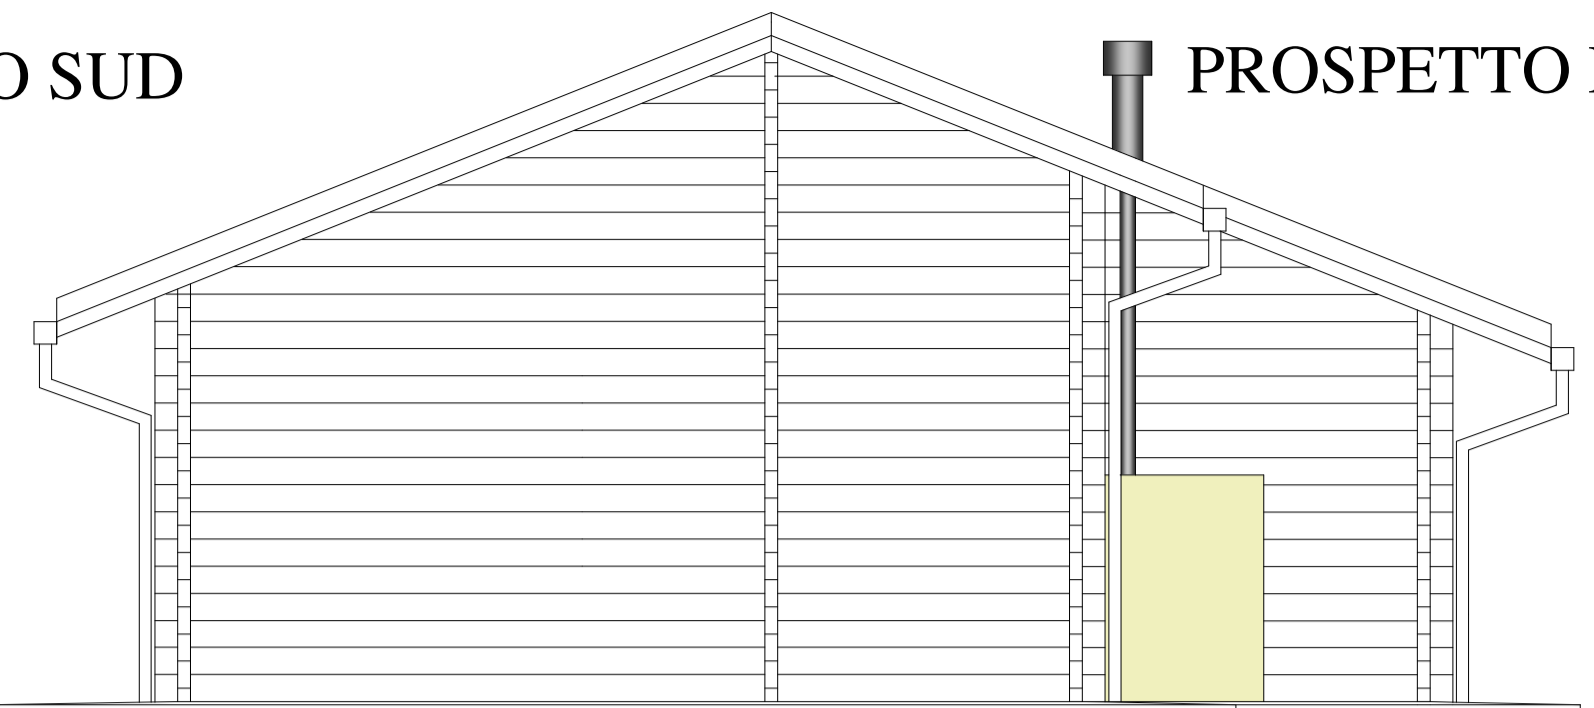


PROSPETTO EST

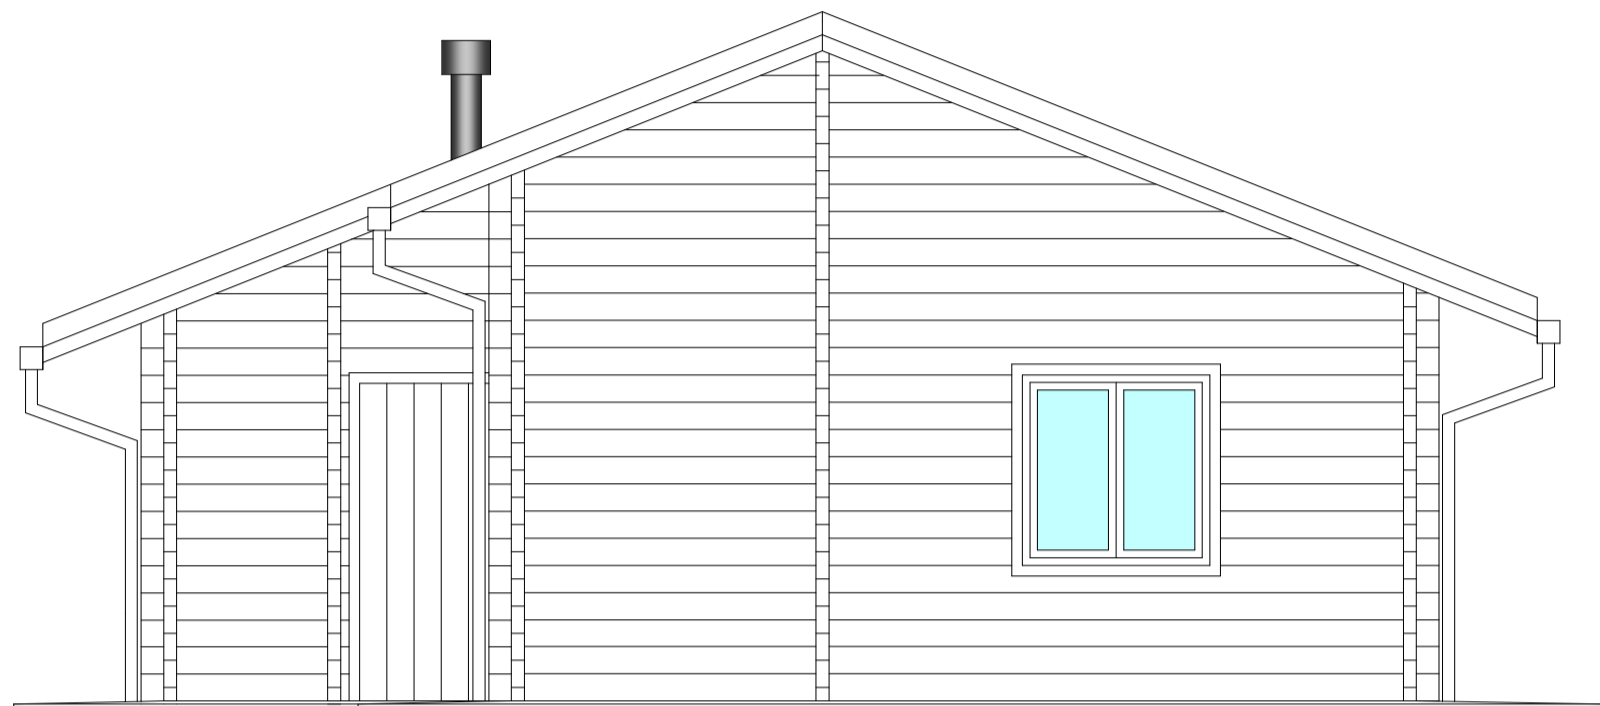


PROSPETTO OVEST

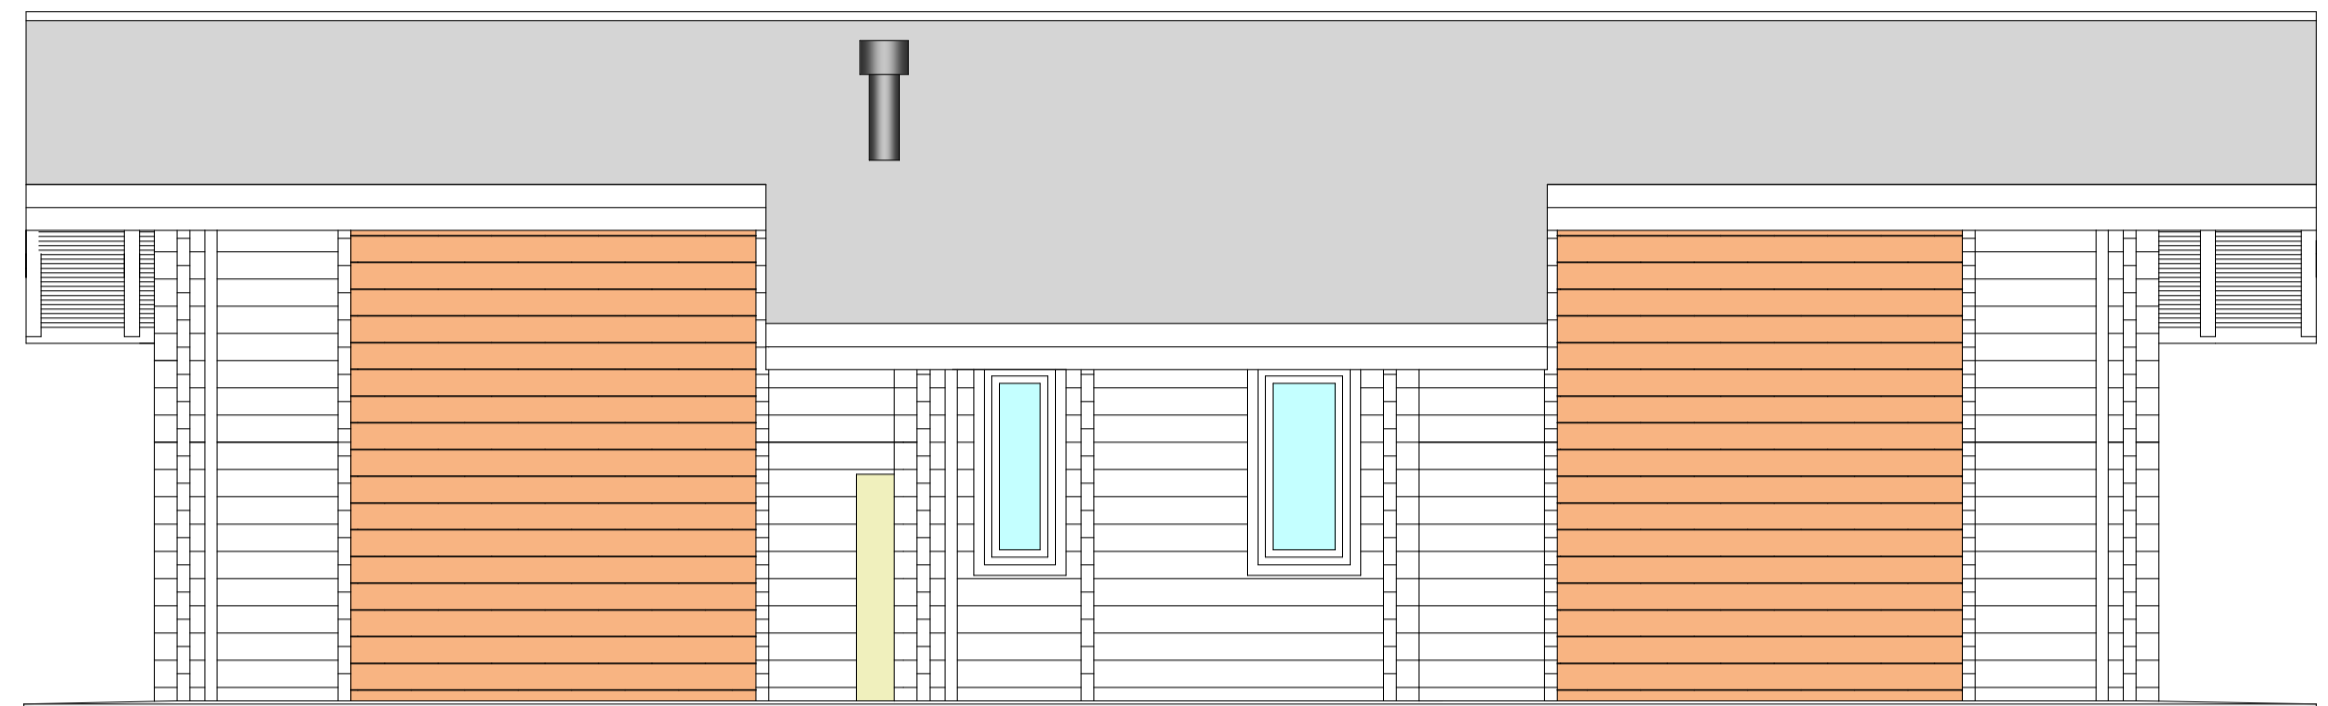

PROSPETTO NORD

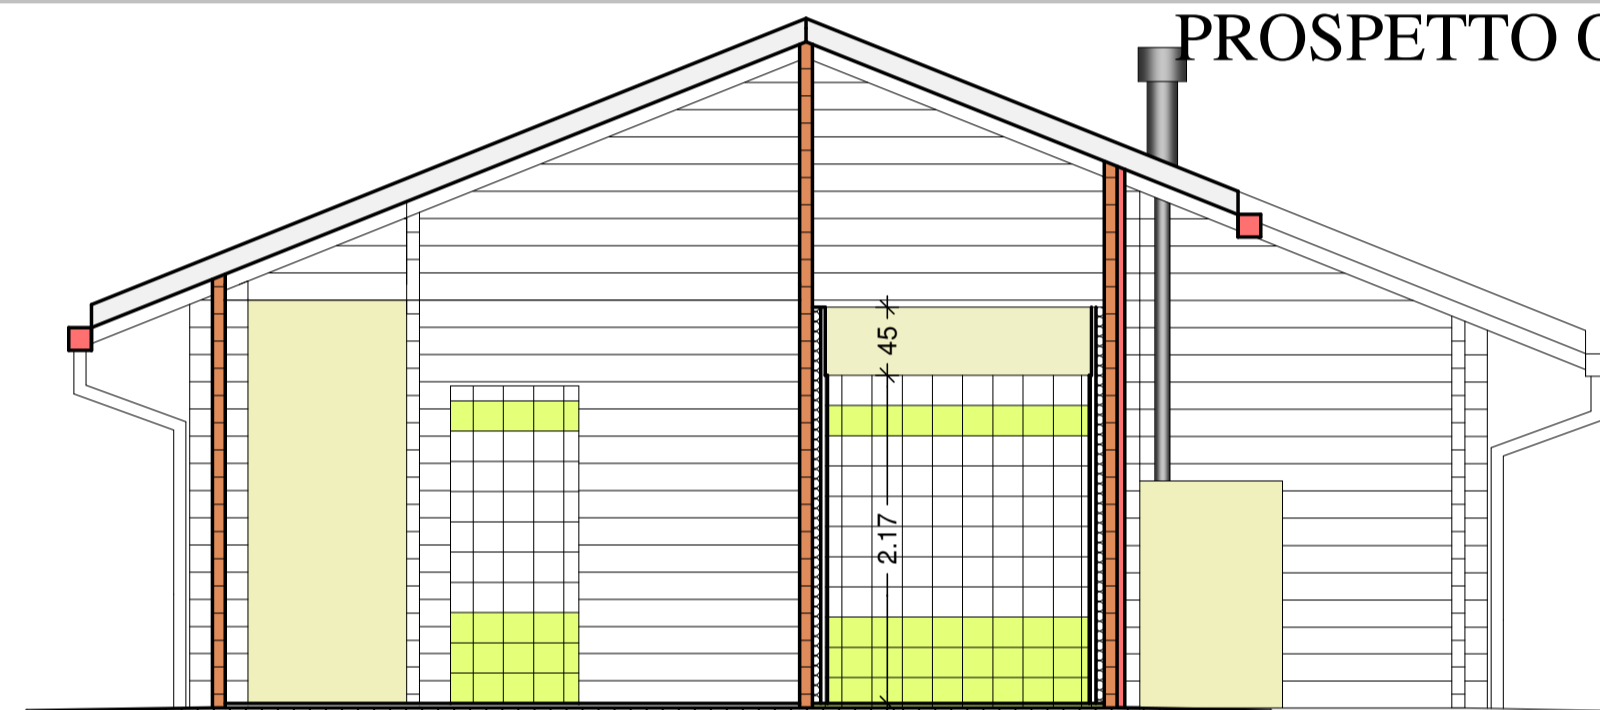

SEZIONE A-A

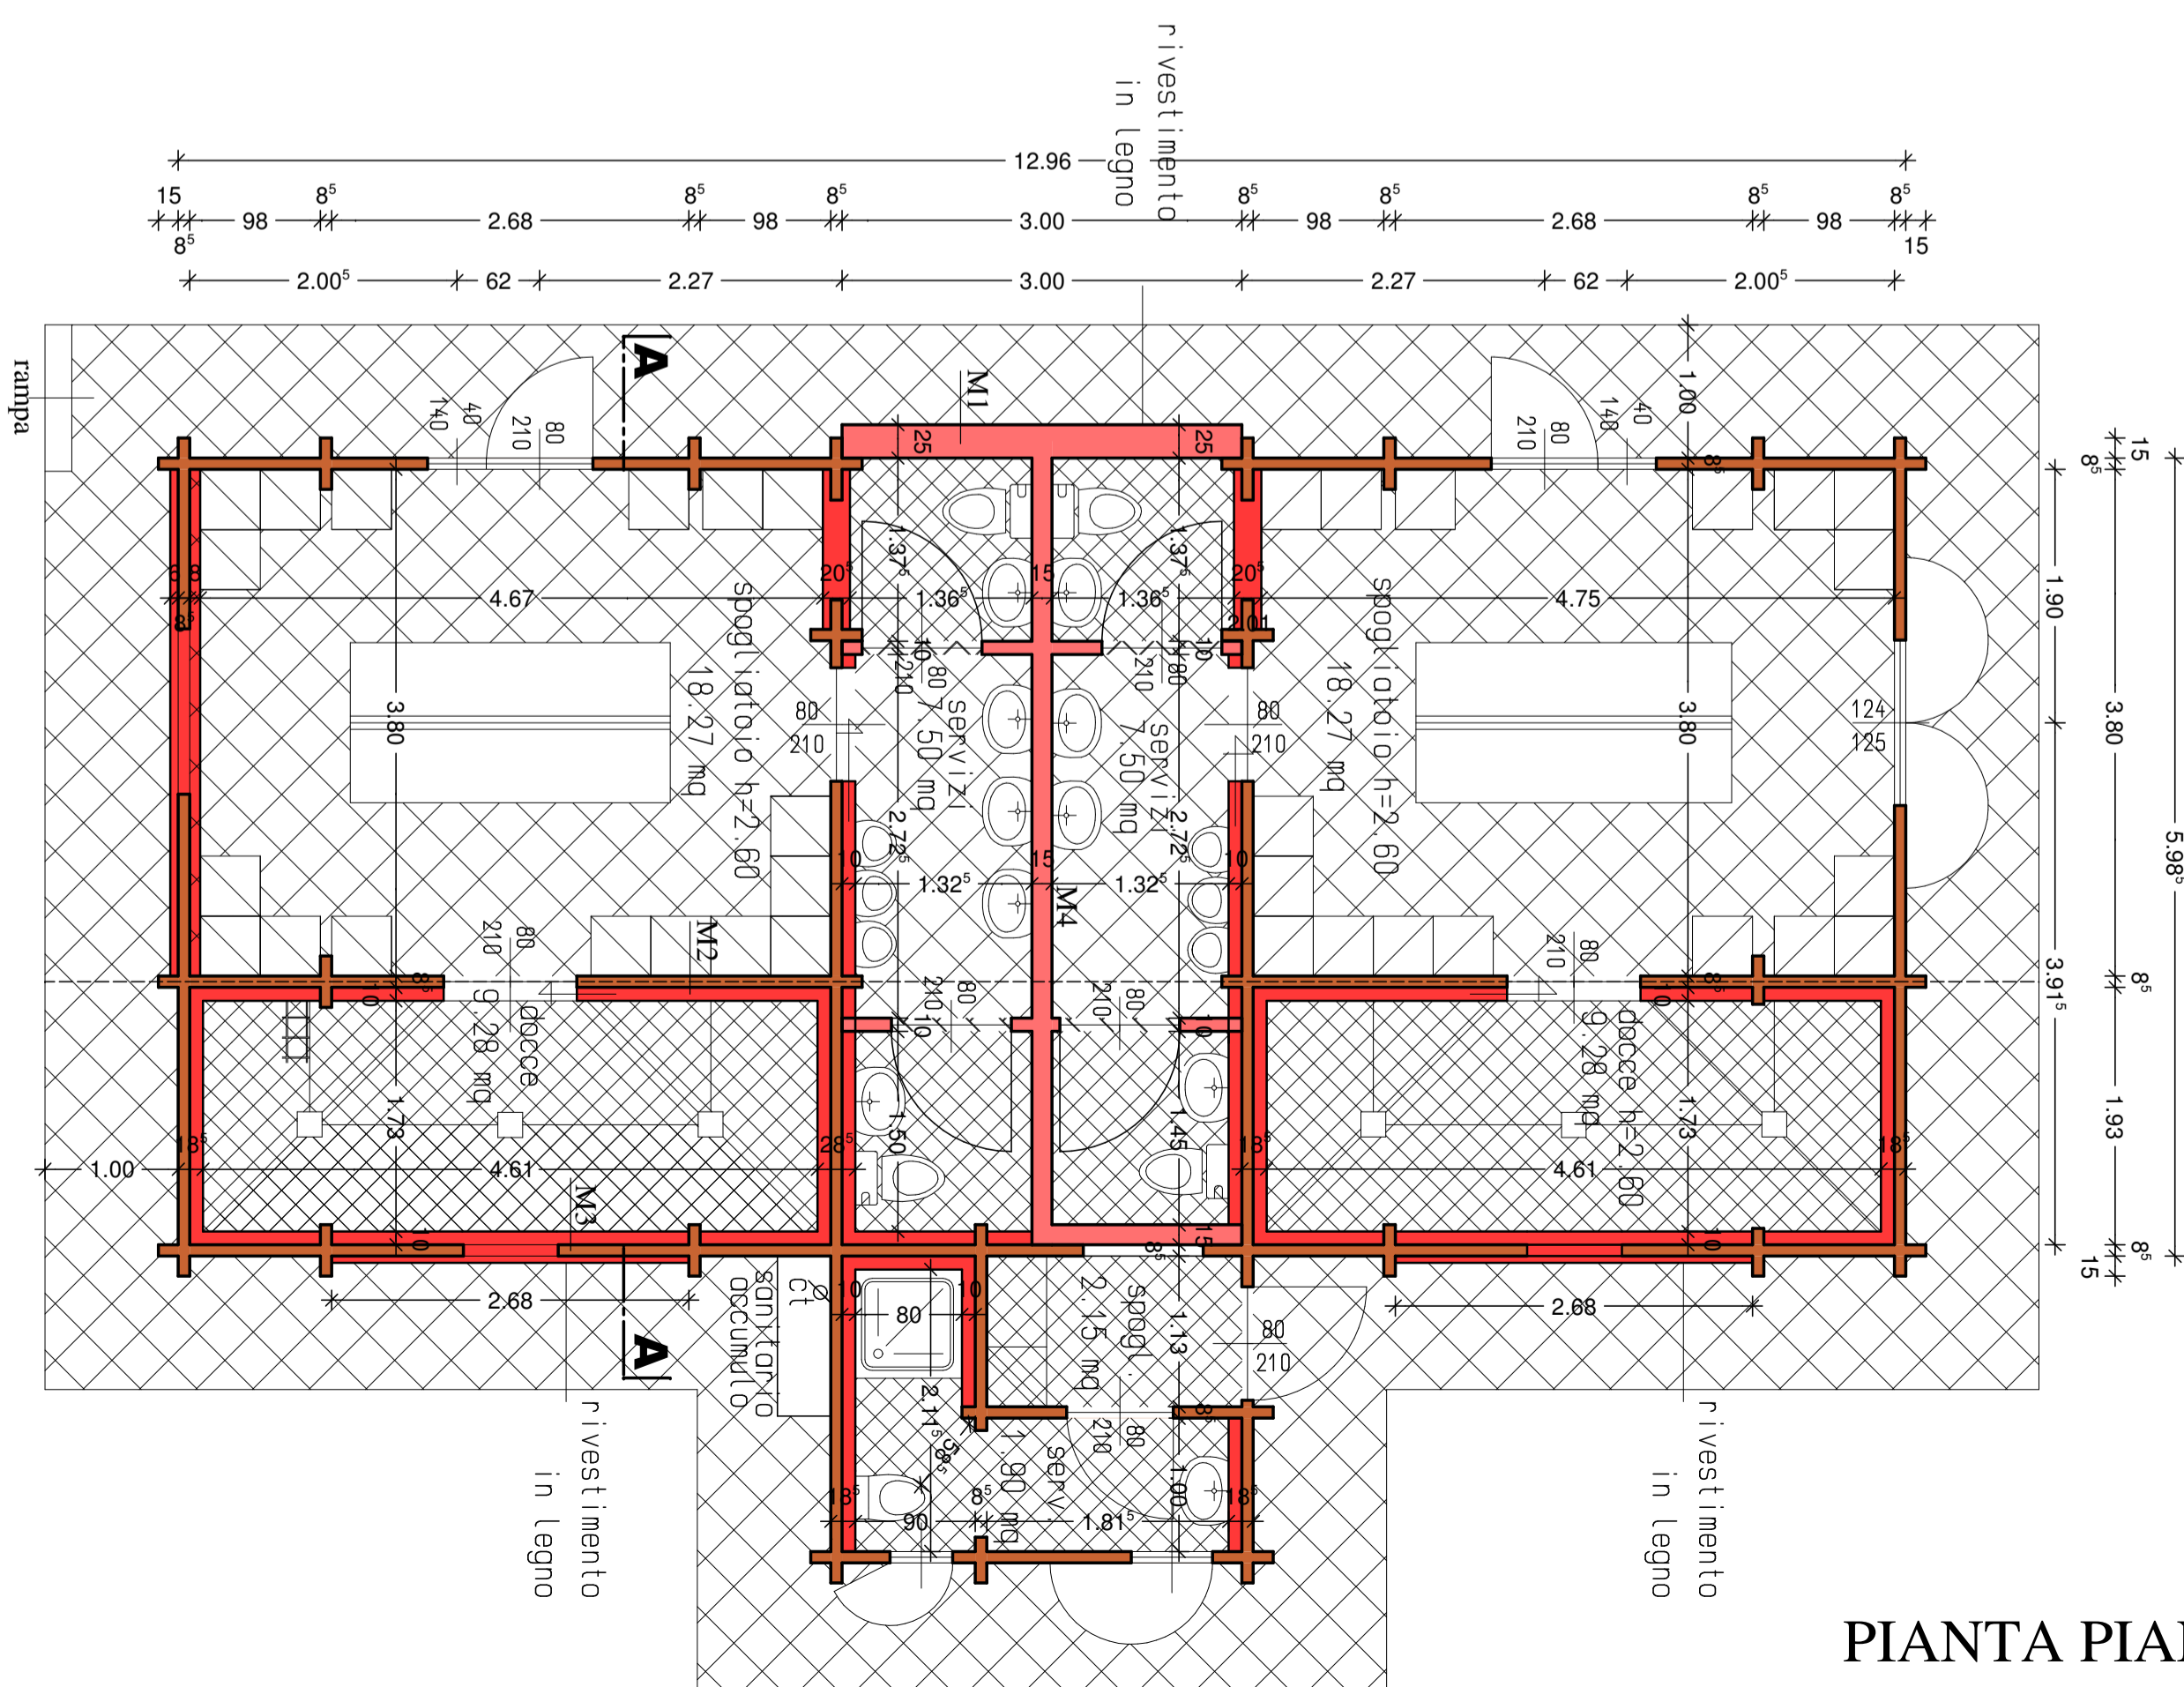

PIANTA PIANO TERRA

Regione Automa della Valle d'Aosta
Region Autonome de la Vallée d'Aoste



Comune di Ayas
Comune de Ayas

Progetto esecutivo di adeguamento del campo sportivo di Champoluc e riqualificazione area verde circostante - Pian di ler - STRALCIO-

Oggetto: PIANTA SEZIONE A-A PROSPETTI - SPOGLIATOI -

Data: Scala: 1/50 Tavola:

Progettisti: arch. M.Freppaz
arch. P. Marquis
ing. P. Favre
Studio Associato di architettura Freppaz & Marquis
Viale IV Novembre n.18 Saint-Vincent (AO)

2P