


scala 1/200

canaletta in cls con griglia metallica a feritoie antitacco classe B125
esterna al campo per destinazione e collegata ai pozzetti in cls

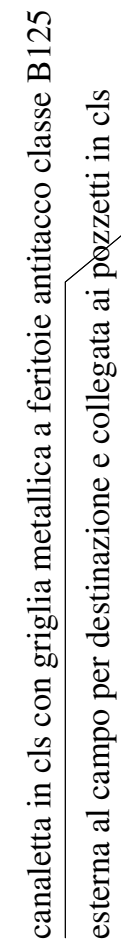

scala 1/20

SEZ 2

STRATIGRAFIE CAMPO DA CALCIO

