


**PARTICOLARE ACCESSO PEDONALE E CARRAIO  
CAMPO DA CALCIO**  
scala 1/25

**PARTICOLARE RECINZIONE**  
H= 2,50 m  
scala 1/25

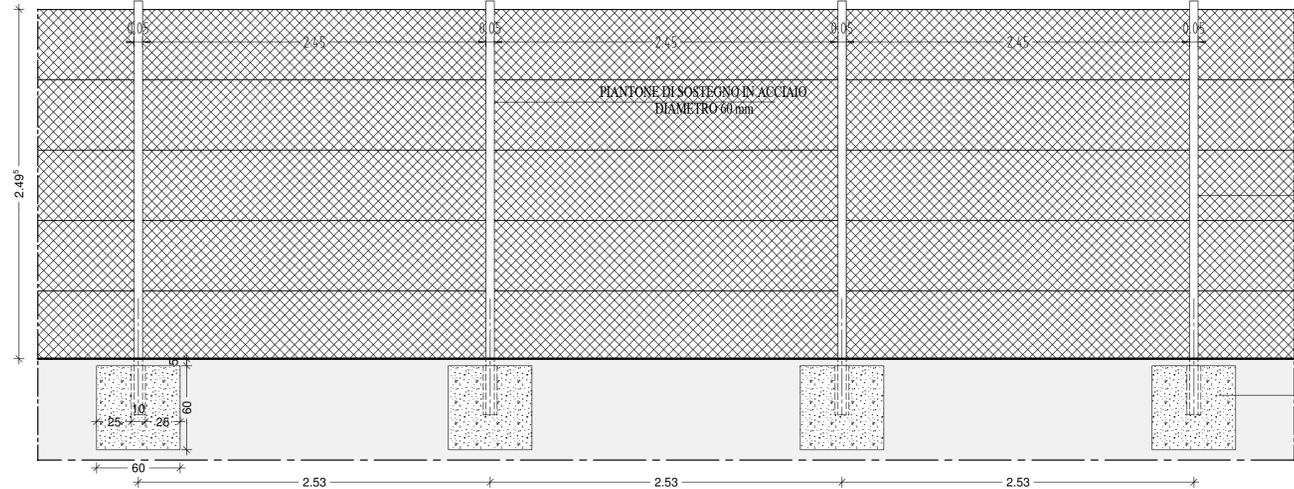


**RETE IN ACCIAIO PLASTIFICATO  
VERDE A MAGLIE QUADRATE 50 / 50 (mm)**

PIANTONE DI SOSTEGNO IN ACCIAIO  
DIAMETRO 60 mm

PLINTO 50/50 cm IN CLS  
CON TUBO IN PVC DIAMETRO 100 mm PER BUSSOLA

**PARTICOLARE RECINZIONE**  
H=6,0 m  
scala 1/25

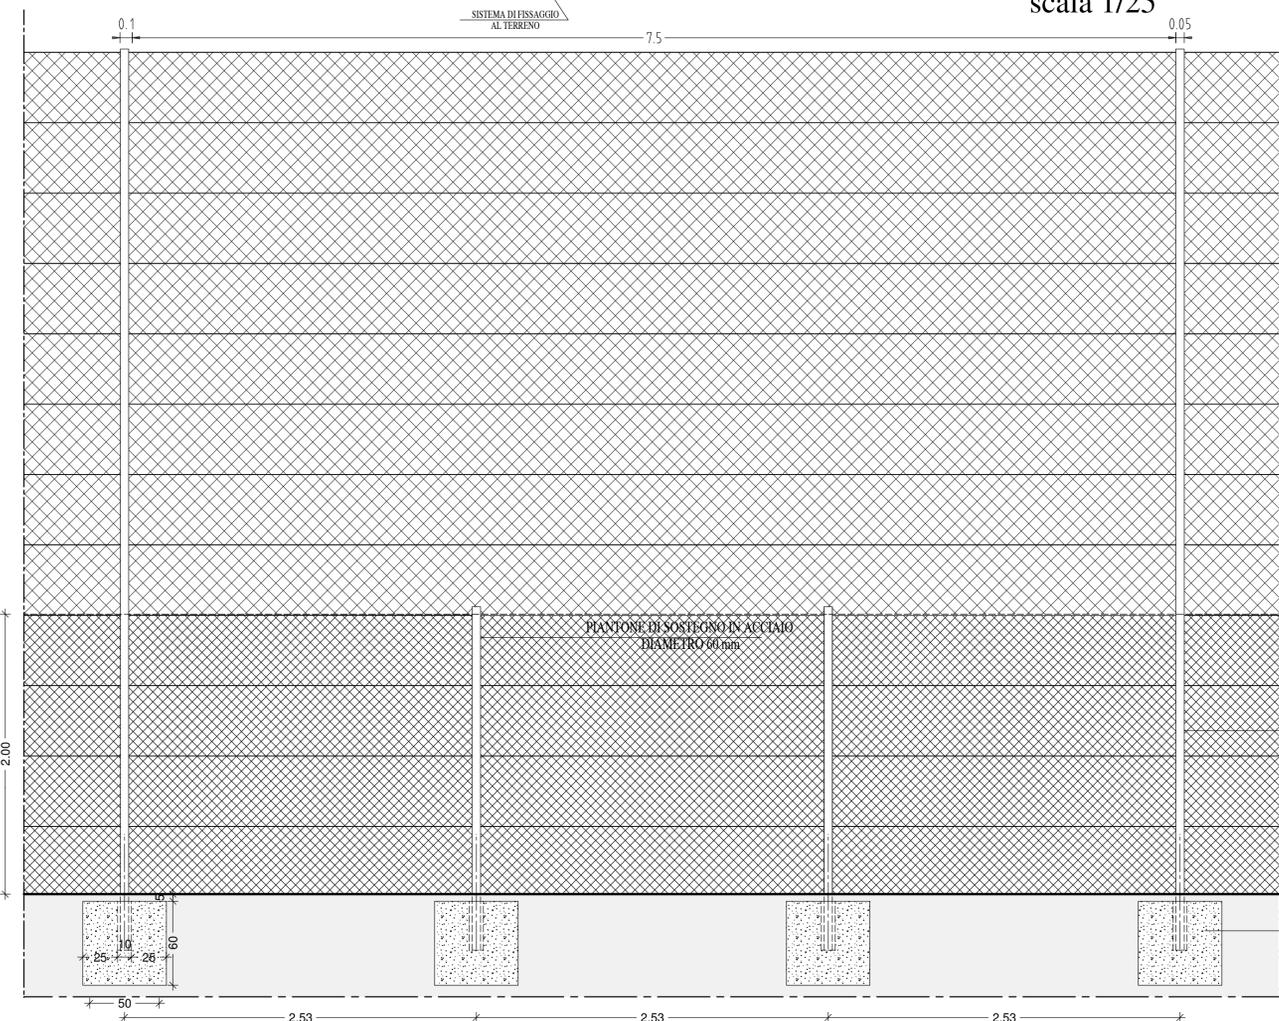

**RETE IN NYLON DI COLORE  
VERDE A MAGLIE QUADRATE 120 / 120 (mm)**

**RETE IN ACCIAIO PLASTIFICATO  
VERDE A MAGLIE QUADRATE 50 / 50 (mm)**

PIANTONE DI SOSTEGNO IN ACCIAIO  
DIAMETRO 60 mm

PLINTO 50/50 cm IN CLS  
CON TUBO IN PVC DIAMETRO 100 mm PER BUSSOLA

**Regione Automa della Valle d'Aosta  
Region Autonome de la Vallée d'Aoste**



**Comune di Ayas  
Comune de Ayas**

**Progetto esecutivo di adeguamento del campo sportivo di Champoluc e riqualificazione area verde circostante - Pian di Ier - STRALCIO.**

**Oggetto:**  
PARTICOLARI RECINZIONI E CANCELLI

<b>Data:</b>	<b>Scala:</b> 1/25	<b>Tavola:</b>
<b>Progettisti:</b> arch. M. Freppaz arch. P. Marquis ing. P. Favre		<b>9P</b>
<b>Studio Associato di architettura Freppaz &amp; Marquis Viale IV Novembre n.18 Saint-Vincent (AO)</b>		