


REGIONE AUTONOME
VALLE D'AOSTE
COMUNE DI
AYAS

PROGETTO ESECUTIVO

LAVORI DI MANUTENZIONE STRAORDINARIA DI UN MARCIAPIEDE SITO
IN FRAZIONE BISOUS NEL COMUNE DI AYAS

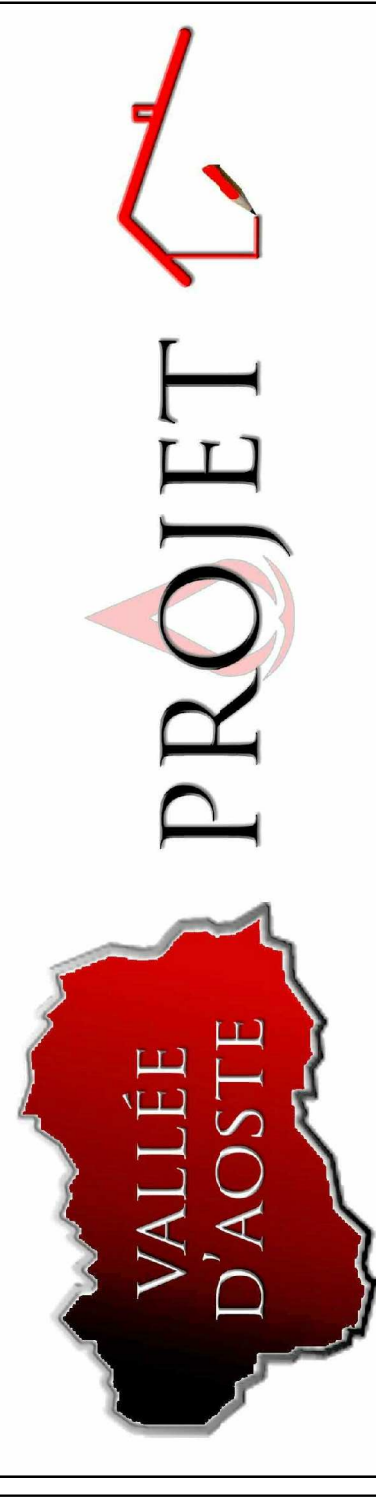

Committente: Comune di Ayas	Progettista: Dott. Ing. Perret Riccardo Frazione Champoluc, Rue des Guides n° 21 - 11100 AYAS (AO) Cell. 3333091950 E-mail: vda@projet@libero.it	Elaborato: Stato di rilievo
---------------------------------------	--	---------------------------------------

OPERA A04053	ARGOMENTO PE	FOGLIO RL01	REVISIONE 0
------------------------	------------------------	-----------------------	-----------------------

FILE NAME:	NOTE:	SCALE: 1:500
4		
2		
1		
0		
PROGETTO ESECUTIVO	AYAS 2018	PERMET
DESCRIZIONE	DATA	REVISIONE
TIMBRE E FIRMA		