



REGIONE AUTONOMA DELLA VALLE D'AOSTA
COMUNE DI AYAS - CHAMPOLUC



COMMITTENTE
COMUNE DI AYAS
Route Barmasc 11020 Antagnod - Ayas (AO)

PROGETTO
STUDIO DI IDRAULICO DI DETTAGLIO DEL TORRENTE EVANÇON FINALIZZATO ALLA VERIFICA DI IPOTESI DI VIABILITA' ALTERNATIVE, NEL COMUNE DI AYAS CHAMPOLUC (AO)

UBICAZIONE
COMUNE DI AYAS - CHAMPOLUC

FASE
STUDIO IDRAULICO

ELABORATO
P2
OGGETTO
CARTA CON INDICAZIONE DELLE MASSIME VELOCITA' ATTESE SULL'AREA NELLA SITUAZIONE DI PROGETTO

SCALA
1:1.000

REVIS.	DATA	DESCRIZIONE	REDATTO	CONTR.	APPROV.
0	apr. 2014	EMISSIONE	F.M.	F.M.	F.M.

PROGETTISTI

APPROVAZIONI ESTERNE




Dott. FABIO MAZZUCCO
Via delle Betulle 65, 11100 Aosta
Tel. +39 0165 1825517
e-mail info@studiomazzucco.vda.it

LEGENDA

CLASSI DI VELOCITA' MASSIMA DEL FLUSSO [m/s]

- 0 - 1.0
- 1.0 - 2.0
- 2.0 - 3.0
- 3.0 - 4.0
- 4.0 - 5.0
- > 5.0

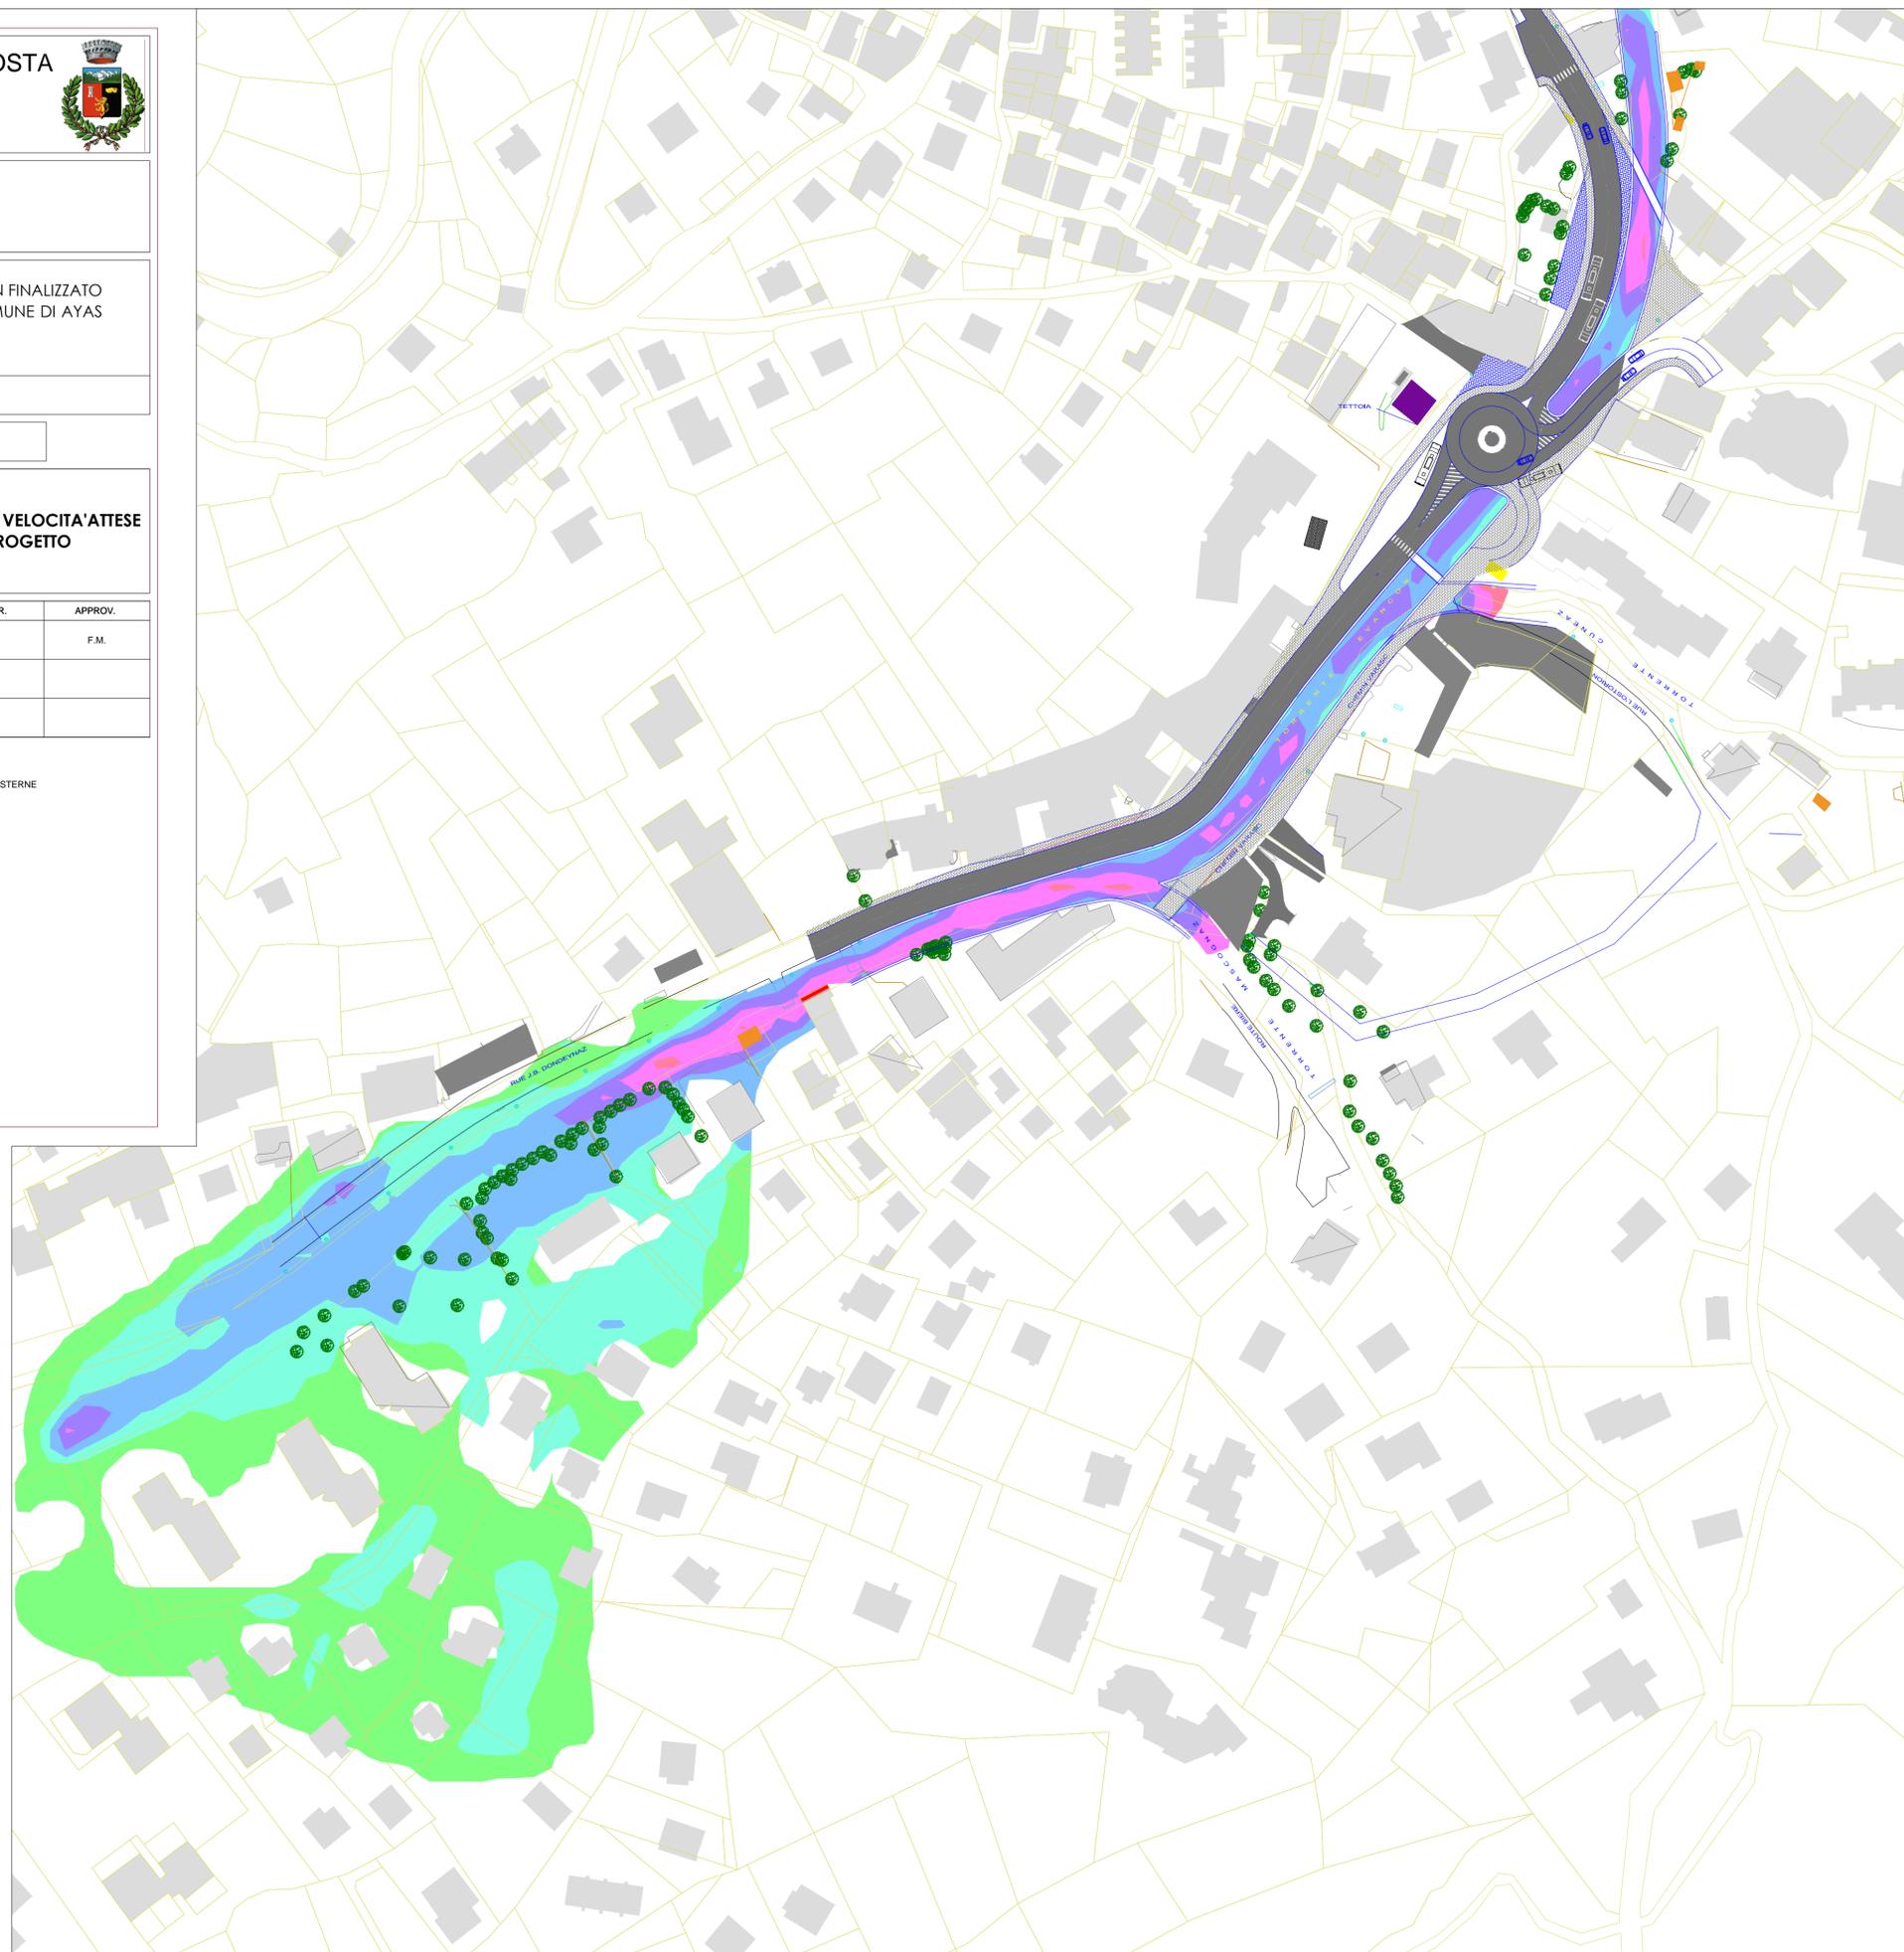

1

2

3

4

5

6