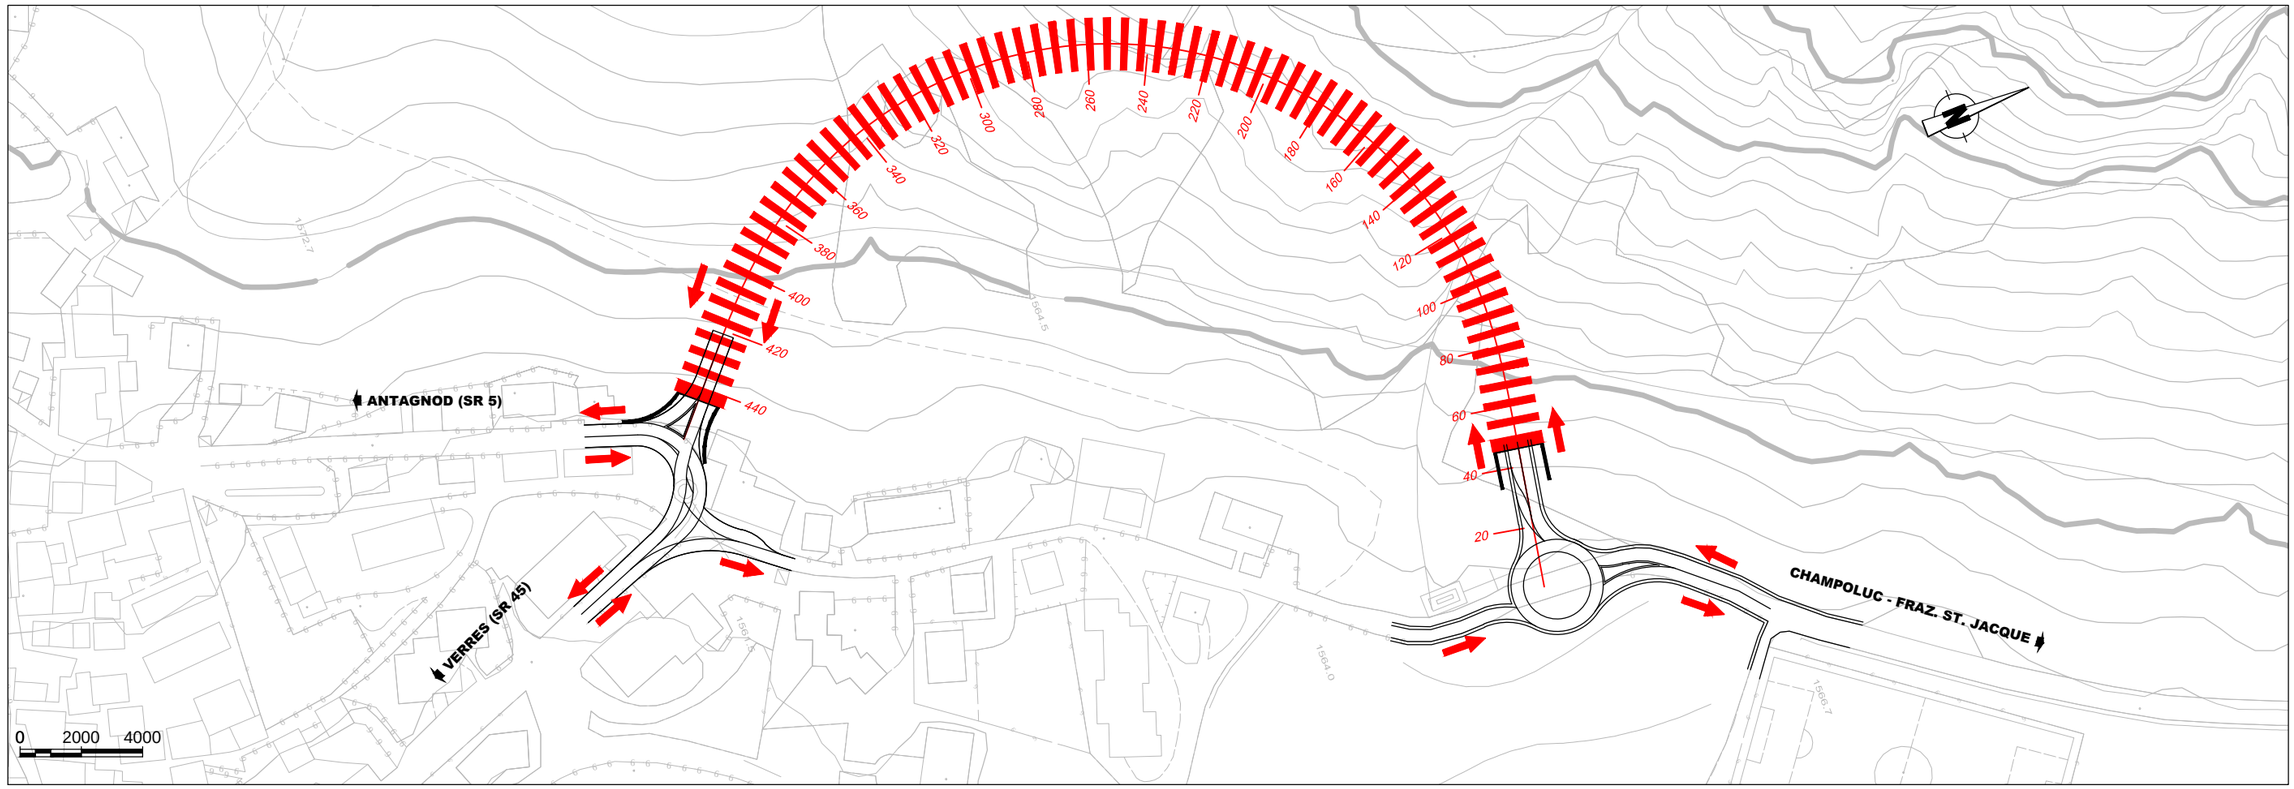

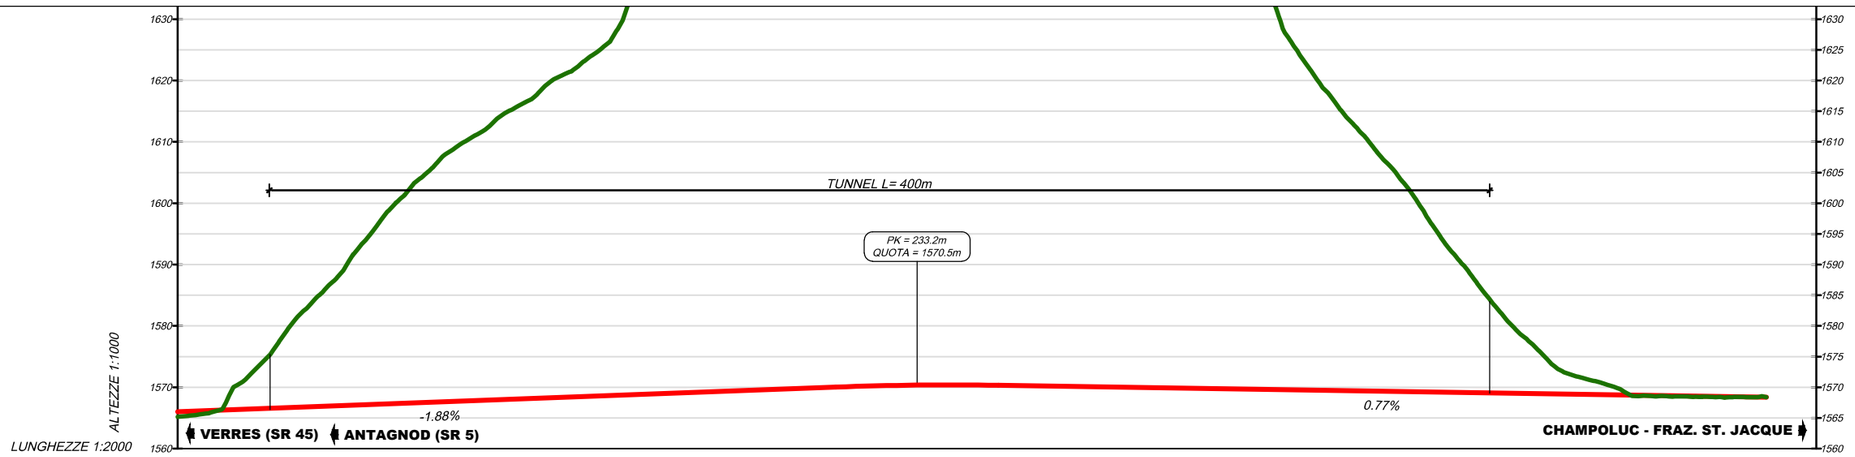

Progressive	474	460	440	420	400	380	360	340	320	300	280	260	240	220	200	180	160	140	120	100	80	60	40	20	0	-20	-40	-60
Quote terreno	1565.18	1566.36	1578.32	1589.28	1601.50	1610.23	1616.69	1623.82	1638.51	1650.19	1663.40	1670.62	1675.45	1664.78	1667.68	1675.20	1673.43	1661.30	1637.38	1618.37	1606.57	1592.79	1580.43	1572.07	1568.59	1568.43	1568.39	
Quote progetto	1566.00	1566.26	1566.64	1567.02	1567.39	1567.77	1568.14	1568.52	1568.90	1569.27	1569.65	1570.02	1570.30	1570.38	1570.27	1570.11	1569.96	1569.80	1569.65	1569.50	1569.34	1569.19	1569.03	1568.88	1568.72	1568.57	1568.41	
Geometria orizzontale		L= 15.71		L= 28.53	A = 72 L = 40.00								L=297.73 R=130.00								A = 72 L = 40.00				L= 52.29	L= 22.67	L= 21.07	
Geometria verticale		L=258.28 P= -1.88%												L= 53.05 R=2000.00													L= 250.40 P= 0.77%	

GEODATA

"SOLUZIONE 1 - PLANIMETRIA E PROFILO" scala 1:2.000/1000