Route des Barmes, tratto a doppio senso di marcia
SEZIONE N. : 30

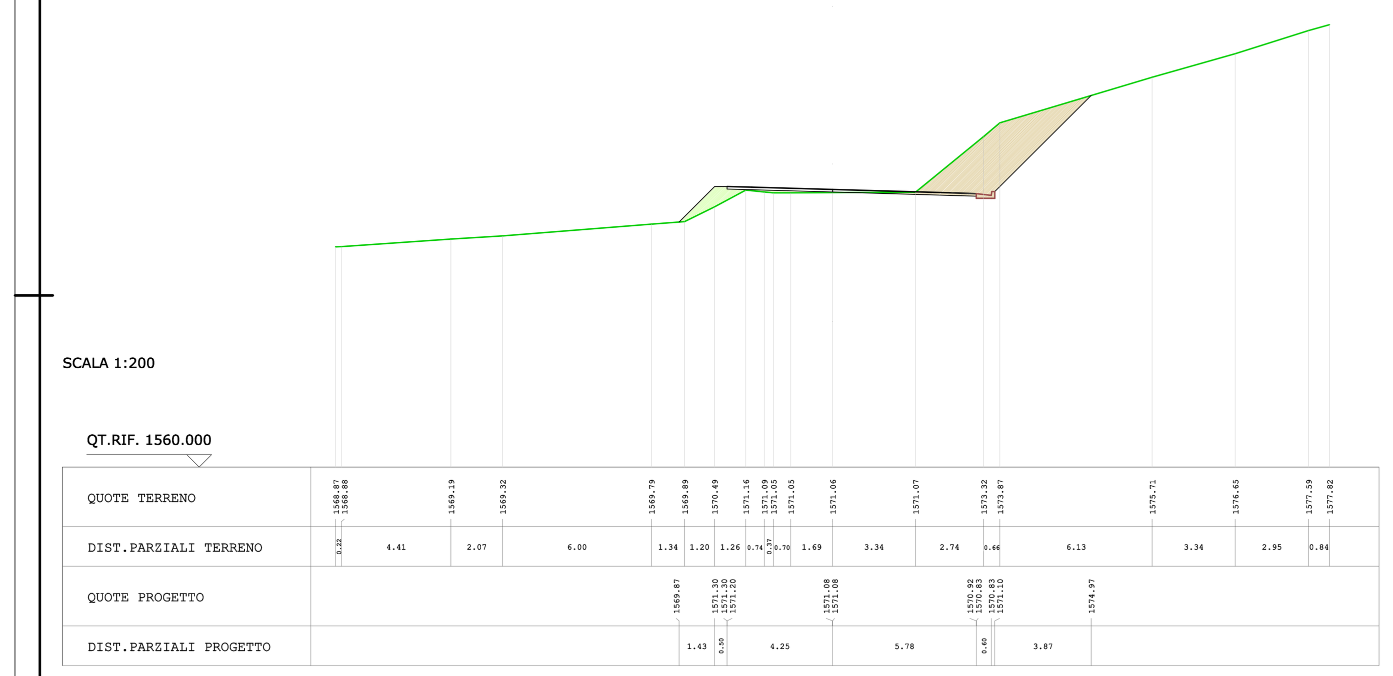

Route des Barmes, tratto a senso unico
SEZIONE N. : 16

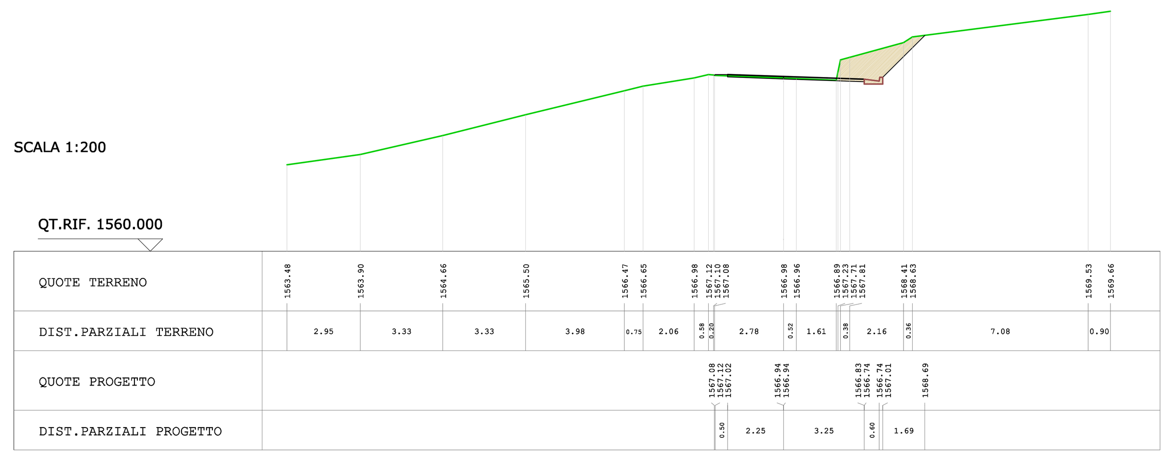

Variante a salire SR 45
SEZIONE N. : 20

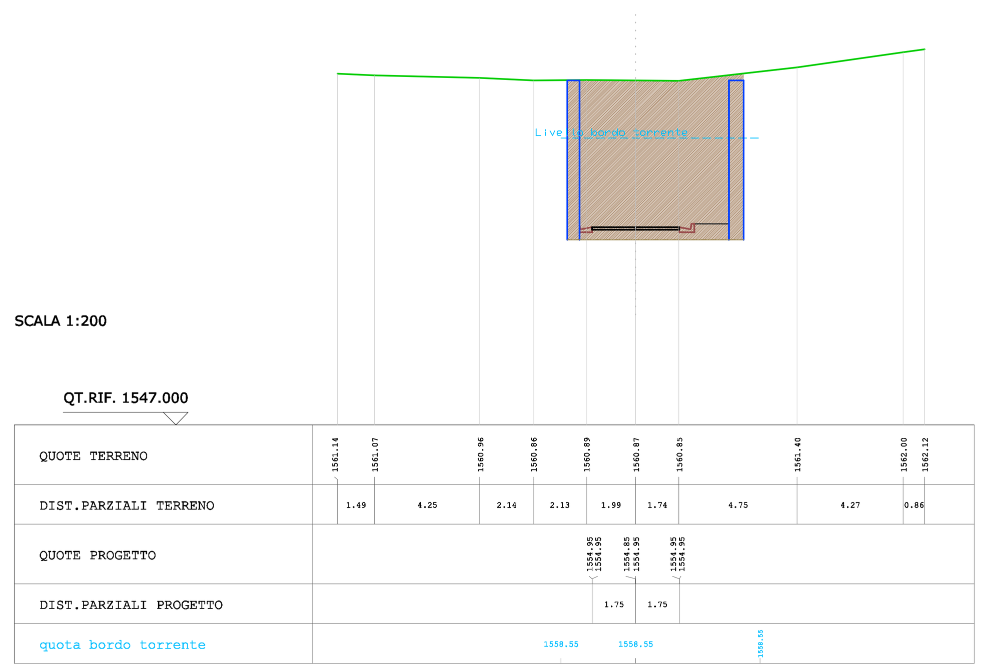

PARTICOLARE C

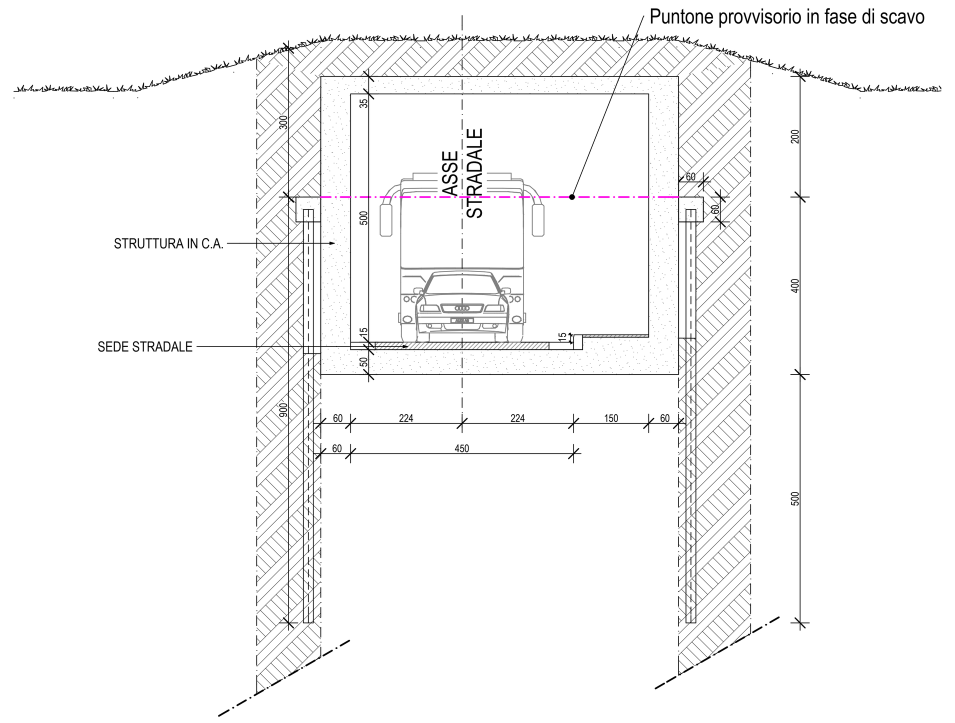

SEZIONE IN TRINCEA Tratto Bivio Golosone - Campo sportivo
scala 1:100

Strada di penetrazione
SEZIONE N. : 34

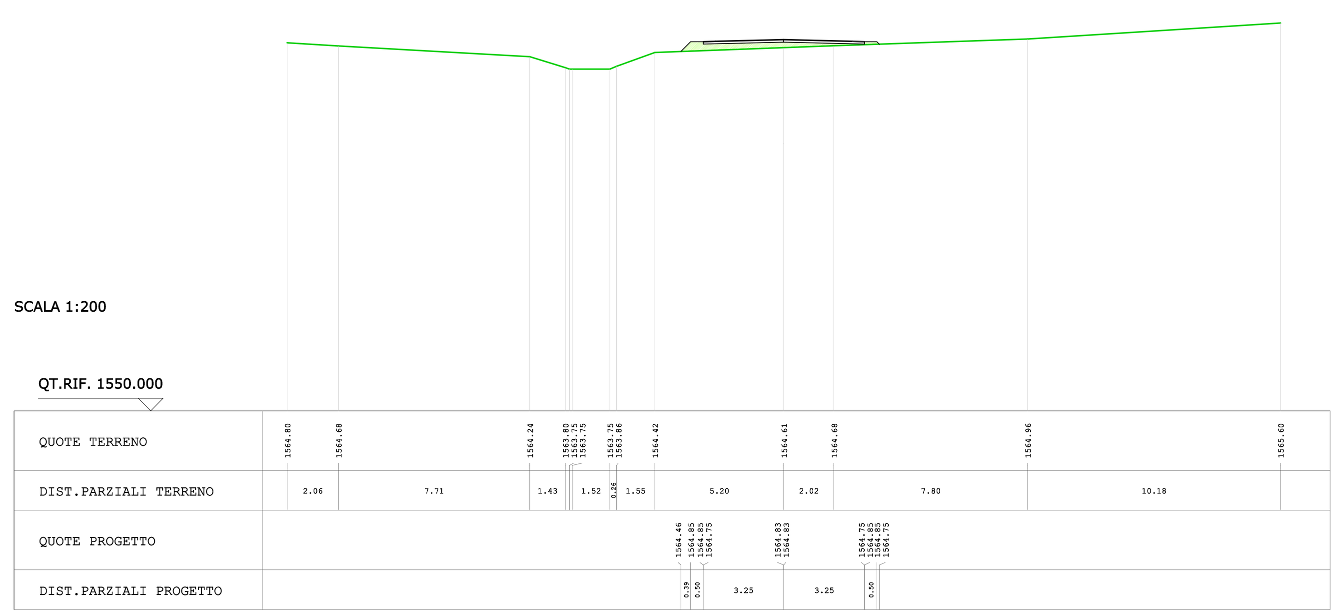

Strada di penetrazione
SEZIONE N. : 45

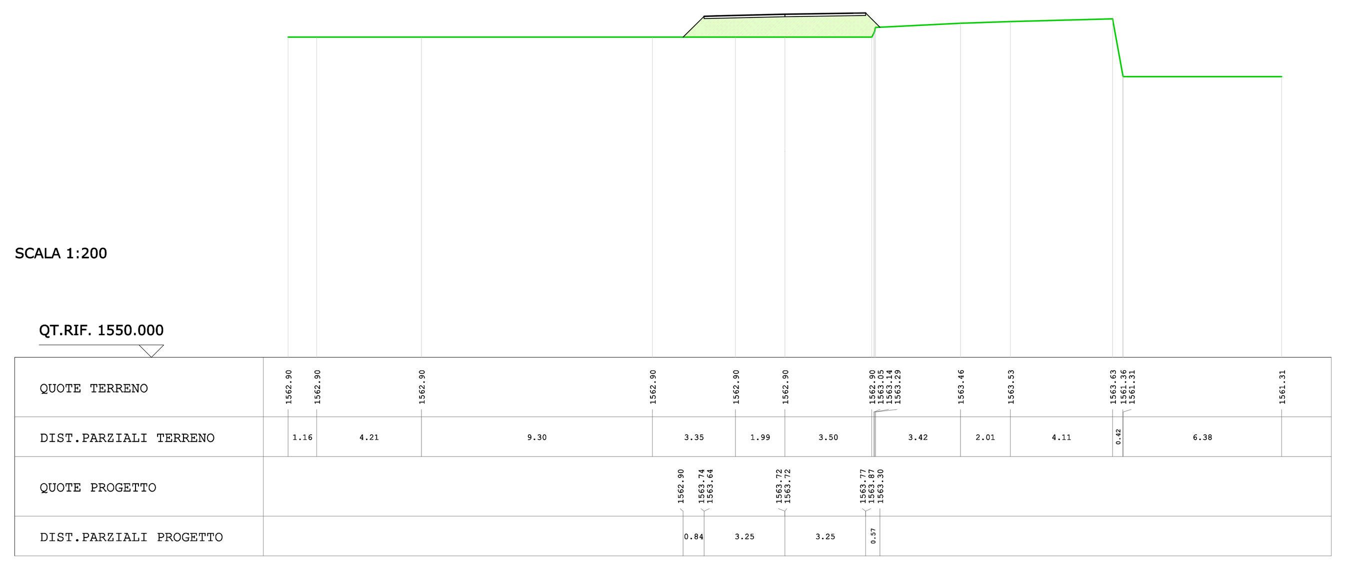

Variante a salire SR 45
SEZIONE N. : 39

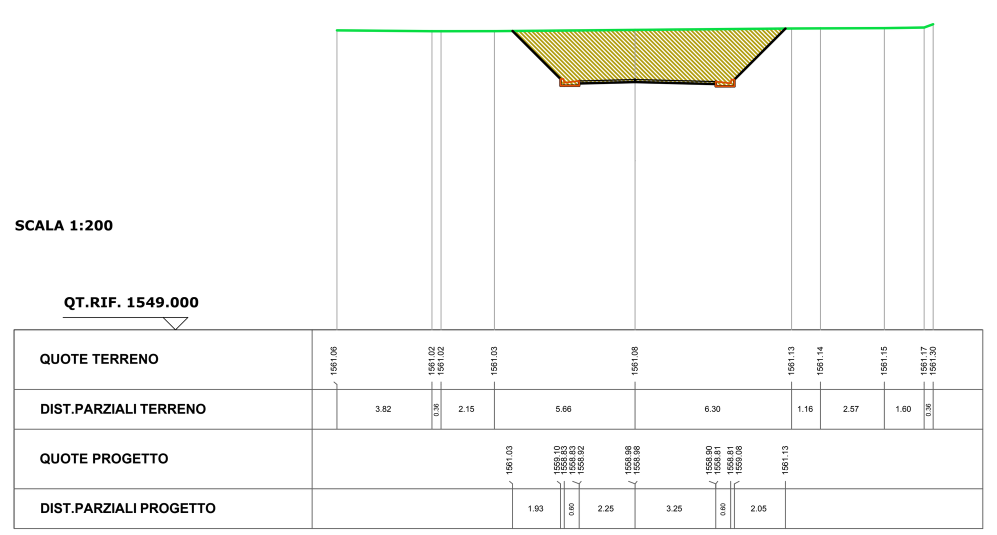

PARTICOLARE B

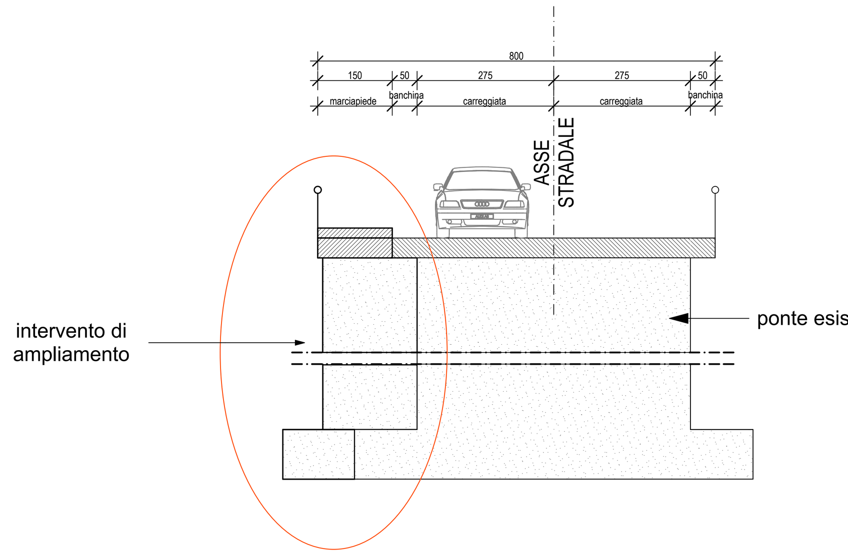

Ampliamento ponte Route des Barmes
scala 1:100

REGIONE AUTONOMA VALLE D'AOSTA

COMUNE DI AYAS

STUDIO DI FATTIBILITA' PER MODIFICHE
ALLA VIABILITA' IN LOCALITA'
CHAMPOLUC

INART SRL studio di ingegneria e architettura del turismo
P.IVA e C.F. 00143770071
Courmayeur (AO) 11013 Italy Strada Margherita 23A
Aosta 11100 Italy Passage Chanoine Vescoz 4
Ayas (AO) 11020 Italy Fraz. Champoluc Route Dondeynaz 19
Tel. 0165 . 84 66 83
Fax 0165 . 84 63 63
info@inart.it
inartsrl@pec.it
www.inart.it

PROGETTO PRELIMINARE

Studio con sistema di qualità certificato ISO 9001

INCARICATI:	COLLABORAZIONI SPECIALISTICHE:
LUCA STUFFER Ingegnere	

DATA	REVISIONE N°	DEL	SCALA	CODICE LAVORO
Settembre 2009	1	aprile 2014		BP072EP

N° TAVOLA	CONTENUTO TAVOLA
7P	Sezioni stradali trasversali - Sezioni tipo

REDATTO	VISTO	APPROVATO
Geom. Paolo Fornelli	Arch. Alberto Bibois	Ing. Luca Stuffer

ASSOCIATO oice Associazione delle organizzazioni di ingegneria di architettura e di consulenza tecnico-economica
modello: TARGHETTA ENTI PUBBLICI