

REGIONE AUTONOMA DELLA VALLE D'AOSTA
REGION AUTONOME DE LA VALLEE D'AOSTE

COMUNE DI



COMMUNE DE

AYAS

Legge Regione Valle d'Aosta del 6 aprile 1998, n.11 - capo II - art.50

PIANO URBANISTICO DI DETTAGLIO ZONA A2b

Progettista: Arch. CLAUDIA GARZENA

Data: LUGLIO 2011

Fraz. Villair, 85 - 11015 LA SALLE


Tav.	CARTOGRAFIA PRESCRITTIVA
5P PUD	
Scala Varie	Carta indicante gli edifici soggetti a demolizione e ricostruzione o a restauro/recupero

Estratto di planimetria catastale

scala 1:1000



 **Area interessata dal PUD**

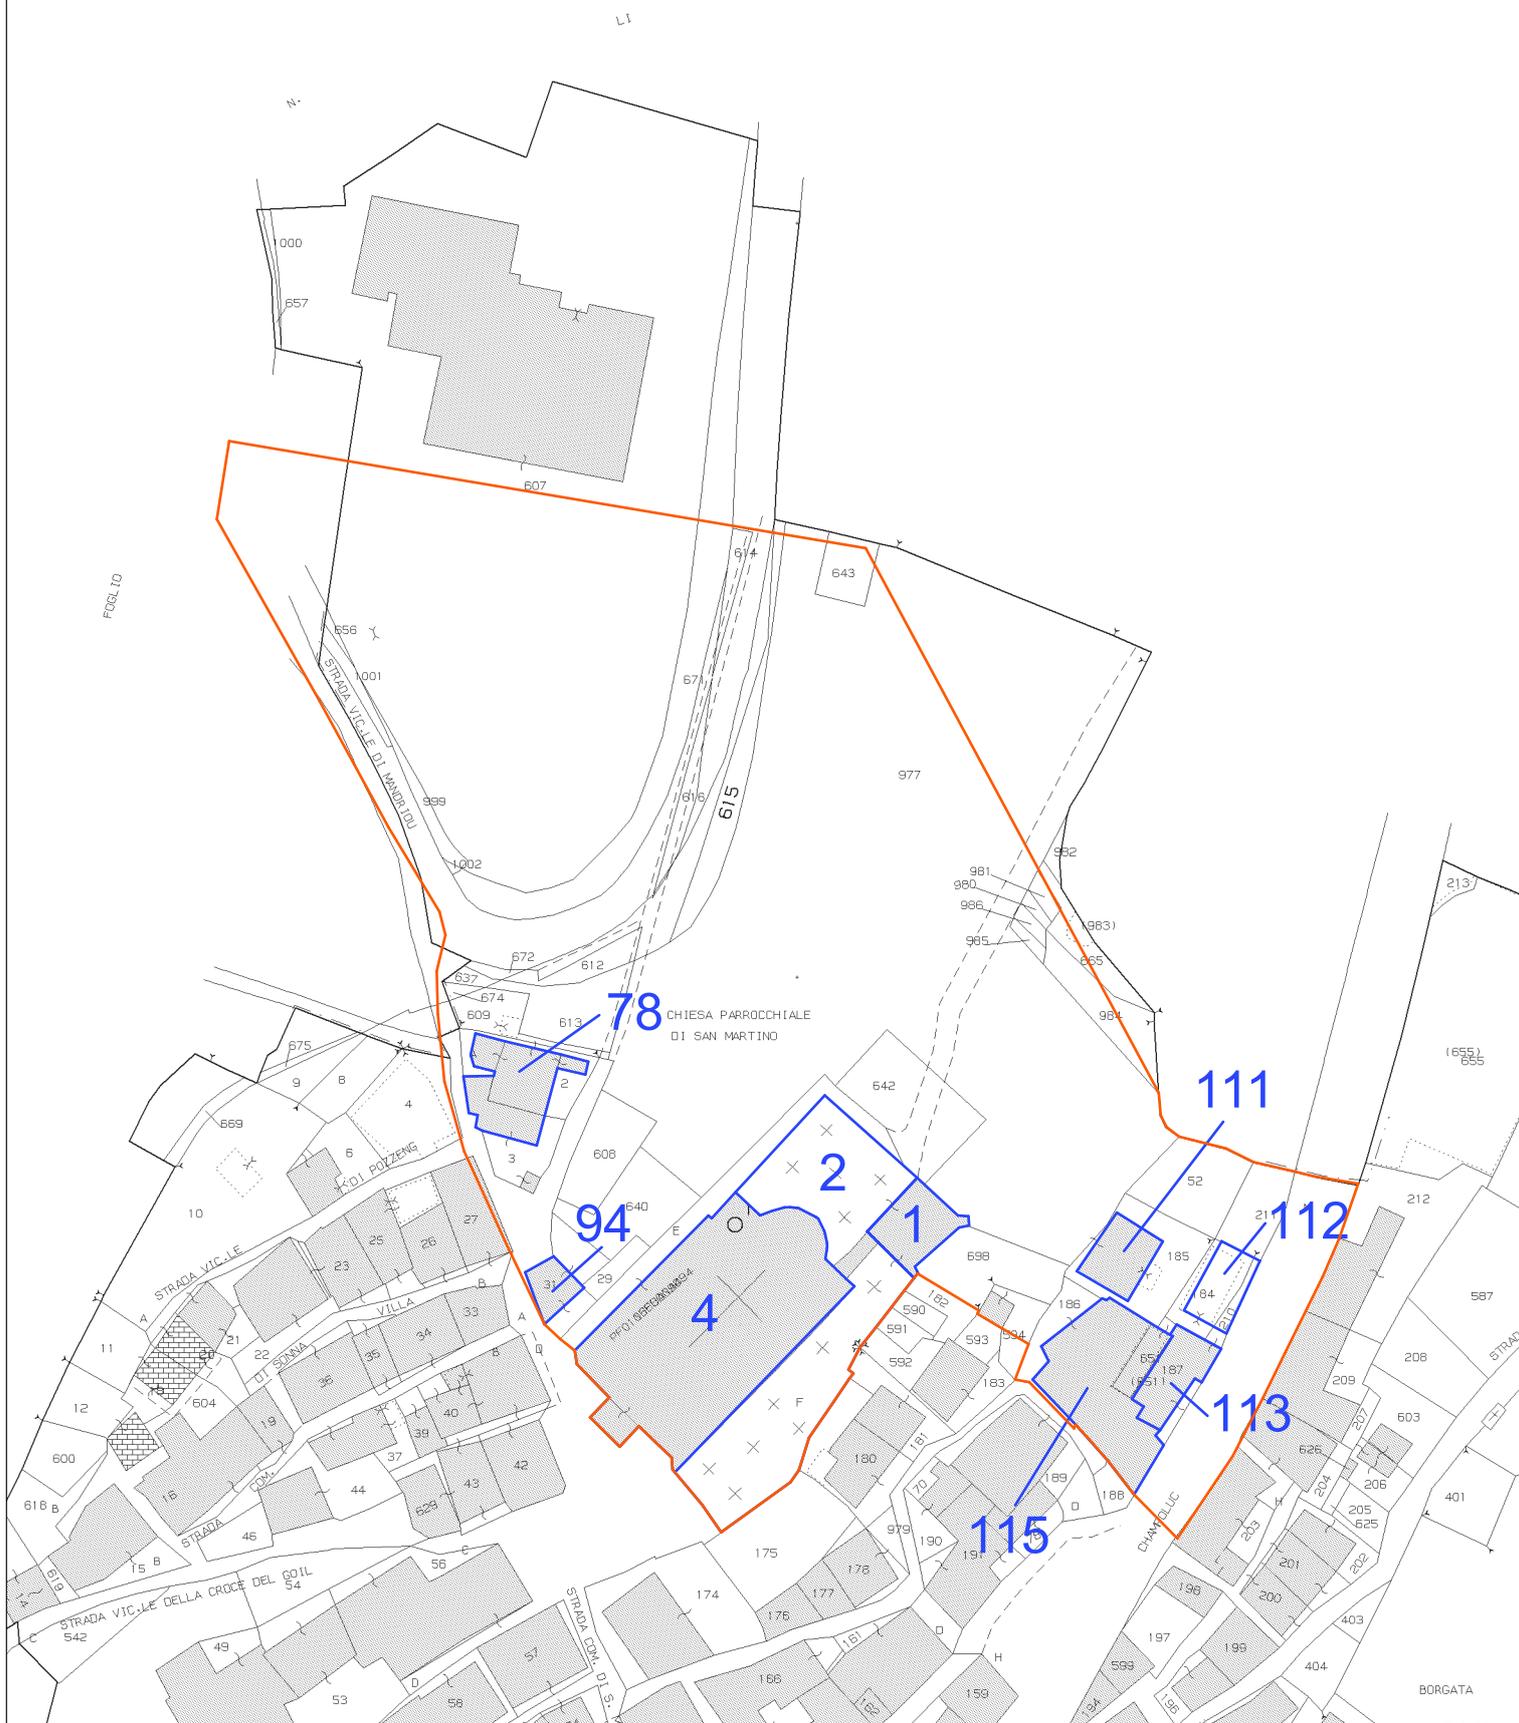

PUD Zona A2b - Antagnod

Antagnod

Foglio	65	N° Piani fabbricato	2
Mappale	E-F	Mansarda	1
Zona	Ac2	H-media:	2,70
N° Fabbricato	1		

Superficie di pianta	mq	80,50
Superficie totale	mq	217,35
Volume urbanistico	mc	586,85

Elementi meritevoli di conservazione e/o recupero dal punto di vista:

Classificazione dettagliata:

A - MONUMENTO

A4 - edifici di culto ed edifici funzionalmente connessi

Tipi di intervento possibili:


Restauro

Risanamento conservativo

Foto edifici



Riferimento catastale

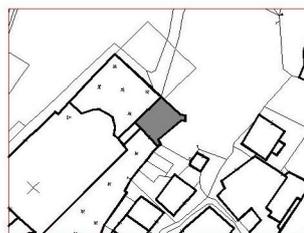

PUD Zona A2b - Antagnod

Antagnod

Foglio	<input type="text" value="65"/>	N° Piani fabbricato	<input type="text" value="0"/>
Mappale	<input type="text" value="F"/>	Mansarda	<input type="text" value="0"/>
Zona	<input type="text" value="Ac2"/>	H-media:	<input type="text" value="0,00"/>
N° Fabbricato	<input type="text" value="2"/>		

Superficie di pianta	<input type="text" value="mq"/>	<input type="text" value="625,80"/>
Superficie totale	<input type="text" value="mq"/>	<input type="text" value="0,00"/>
Volume urbanistico	<input type="text" value="mc"/>	<input type="text" value="0,00"/>

Elementi meritevoli di conservazione e/o recupero dal punto di vista:

Classificazione dettagliata:

F- AREE DI PARTICOLARE INTERESSE

F2 - Aree di pregio storico, culturale, architettonico, ambientale

Tipi di intervento possibili:

Manutenzione ordinaria

Foto edifici



Riferimento catastale



PUD Zona A2b - Antagnod

Antagnod

Foglio	<input type="text" value="65"/>	N° Piani fabbricato	<input type="text" value="1"/>
Mappale	<input type="text" value="E-F"/>	Mansarda	<input type="text" value="0"/>
Zona	<input type="text" value="Ac2"/>	H-media:	<input type="text" value="6,00"/>
N° Fabbricato	<input type="text" value="4"/>		

Superficie di pianta	<input type="text" value="mq"/>	<input type="text" value="707,95"/>
Superficie totale	<input type="text" value="mq"/>	<input type="text" value="707,95"/>
Volume urbanistico	<input type="text" value="mc"/>	<input type="text" value="4.247,70"/>

Elementi meritevoli di conservazione e/o recupero dal punto di vista:

Classificazione dettagliata:

A - MONUMENTO

A4 - edifici di culto ed edifici funzionalmente connessi

Tipi di intervento possibili:


Restauro

Risanamento conservativo

Foto edifici



Riferimento catastale

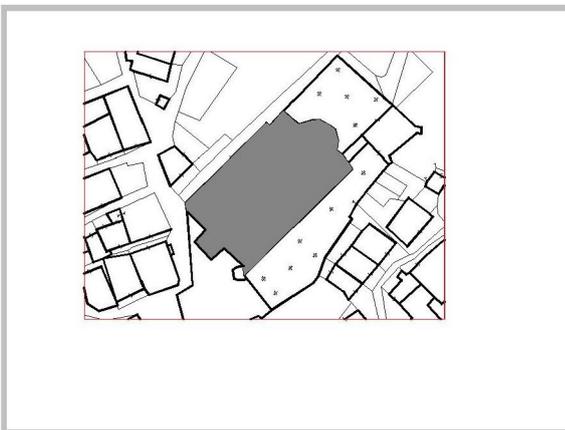

PUD Zona A2b - Antagnod

Antagnod

Foglio	65	N° Piani fabbricato	3
Mappale	2	Mansarda	1
Zona	Ac2	H-media:	2,70
N° Fabbricato	78		

Superficie di pianta	mq	126,00
Superficie totale	mq	466,20
Volume urbanistico	mc	1.258,74

Elementi meritevoli di conservazione e/o recupero dal punto di vista:

Classificazione dettagliata:

E - EDIFICIO NON RIENTRANTE NELLE PRECEDENTI CATEGORIE

E2d - edificio in contrasto sia per volumetria che per elementi di finitura o elementi tipologici

Tipi di intervento possibili:

Manutenzione straordinaria

Risanamento conservativo


con eliminazione elementi di finitura in contrasto

Ristrutturazione interna ed esterna

Foto edifici



Riferimento catastale

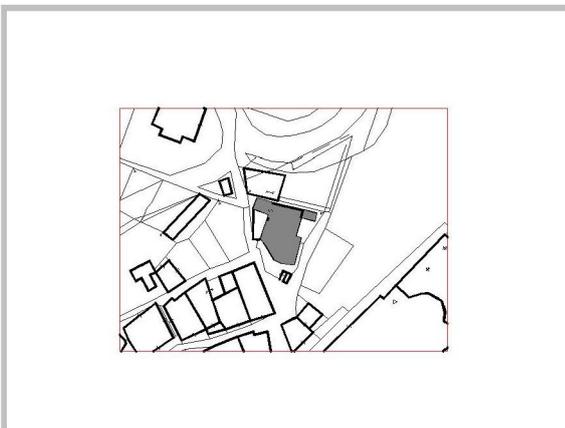

PUD Zona A2b - Antagnod

Antagnod

Foglio	<input type="text" value="65"/>	N° Piani fabbricato	<input type="text" value="1"/>
Mappale	<input type="text" value="31"/>	Mansarda	<input type="text" value="0"/>
Zona	<input type="text" value="Ac2"/>	H-media:	<input type="text" value="3,00"/>
N° Fabbricato	<input type="text" value="94"/>		

Superficie di pianta	<input type="text" value="mq"/>	<input type="text" value="55,00"/>
Superficie totale	<input type="text" value="mq"/>	<input type="text" value="55,00"/>
Volume urbanistico	<input type="text" value="mc"/>	<input type="text" value="165,00"/>

Elementi meritevoli di conservazione e/o recupero dal punto di vista:

Classificazione dettagliata:

B - DOCUMENTO

B1 - rascard, grenier, stadel

Tipi di intervento possibili:

Manutenzione straordinaria


Restauro

Risanamento conservativo

Foto edifici



Riferimento catastale

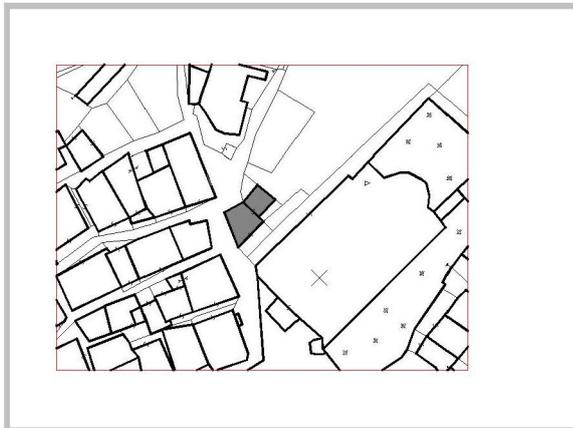

PUD Zona A2b - Antagnod

Antagnod

Foglio	65	N° Piani fabbricato	2
Mappale	185	Mansarda	1
Zona	Ac2	H-media:	3,00
N° Fabbricato	111		

Superficie di pianta	mq	71,50
Superficie totale	mq	193,05
Volume urbanistico	mc	579,15

Elementi meritevoli di conservazione e/o recupero dal punto di vista:

Classificazione dettagliata:

E - EDIFICIO NON RIENTRANTE NELLE PRECEDENTI CATEGORIE

E2b - edificio in contrasto per elementi di finitura

Tipi di intervento possibili:

Manutenzione straordinaria

Risanamento conservativo


con eliminazione elementi di finitura in contrasto

Ristrutturazione interna ed esterna

Foto edifici



Riferimento catastale

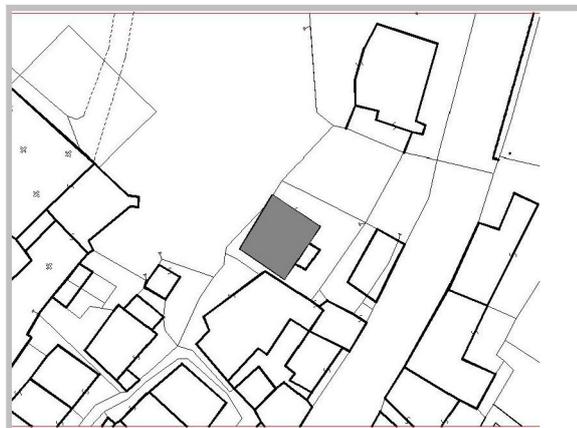

PUD Zona A2b - Antagnod

Antagnod

Foglio	65	N° Piani fabbricato	1
Mappale	184/210	Mansarda	0
Zona	Ac2	H-media:	2,30
N° Fabbricato	112		

Superficie di pianta	mq	43,35
Superficie totale	mq	43,35
Volume urbanistico	mc	99,71

Elementi meritevoli di conservazione e/o recupero dal punto di vista:

Classificazione dettagliata:

E - EDIFICIO NON RIENTRANTE NELLE PRECEDENTI CATEGORIE

E3 - Basso fabbricato inserito nell'ambiente

Tipi di intervento possibili:

Manutenzione straordinaria

Risanamento conservativo

Foto edifici



Riferimento catastale



PUD Zona A2b - Antagnod

Antagnod

Foglio	65	N° Piani fabbricato	2
Mappale	187	Mansarda	1
Zona	Ac2	H-media:	2,70
N° Fabbricato	113		

Superficie di pianta	mq	33,00
Superficie totale	mq	89,10
Volume urbanistico	mc	240,57

Elementi meritevoli di conservazione e/o recupero dal punto di vista:

Classificazione dettagliata:

E - EDIFICIO NON RIENTRANTE NELLE PRECEDENTI CATEGORIE

E1 - Edificio inserito nell'ambiente

Tipi di intervento possibili:

Manutenzione straordinaria


Risanamento conservativo

Ristrutturazione interna ed esterna

Foto edifici



Riferimento catastale

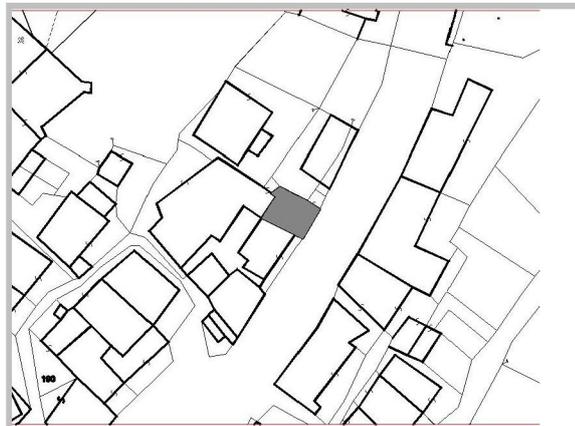

PUD Zona A2b - Antagnod

Antagnod

Foglio	65	N° Piani fabbricato	2
Mappale	186/187	Mansarda	0
Zona	Ac2	H-media:	3,00
N° Fabbricato	115		

Superficie di pianta	mq	139,00
Superficie totale	mq	278,00
Volume urbanistico	mc	834,00

Elementi meritevoli di conservazione e/o recupero dal punto di vista:

Classificazione dettagliata:

E - EDIFICIO NON RIENTRANTE NELLE PRECEDENTI CATEGORIE

E1 - Edificio inserito nell'ambiente

Tipi di intervento possibili:

Manutenzione straordinaria

Risanamento conservativo

Ristrutturazione interna ed esterna

Foto edifici



Riferimento catastale

