Regione Autonoma Valle d'Aosta

COMUNE DI AYAS

Committente: COMUNE DI AYAS

Oggetto:

PROGETTO IN FASE UNICA - LAVORI DI COMPLETAMENTO ACQUEDOTTO COMUNALE IN LOCALITA' GRANA NEL TERRITORIO DEL COMUNE DI AYAS (AO) "SORGENTE FONTANEY" PER LA REALIZZAZIONE DI UN NUOVO TRATTO DI ALLACCIAMENTO ALLA VASCA DI CARICO DI BISOUS

tavola	Elaborati:
8	PROFILO LONGITUDINALE - NUOVO TRATTO DI ACQUEDOTTO - PISTA INTERPODERALE

aggiornamenti | data | scala disegno 1 : 1000

studio tecnico
BROCHET geom. Romano

IL TECNICO:

Rue Trois Villages, 19 - 11022 Brusson (AO)
tel. fax. 0125/300553 - e-mail brochet.romano@libero.it

codice Fiscale BRC RMN 68B20 A326Z
p.iva 00493700074

PROFILO LONGITUDINALE STRADA

SCALA LUNGHEZZE 1 : 1000
SCALA ALTEZZE 1 : 1000

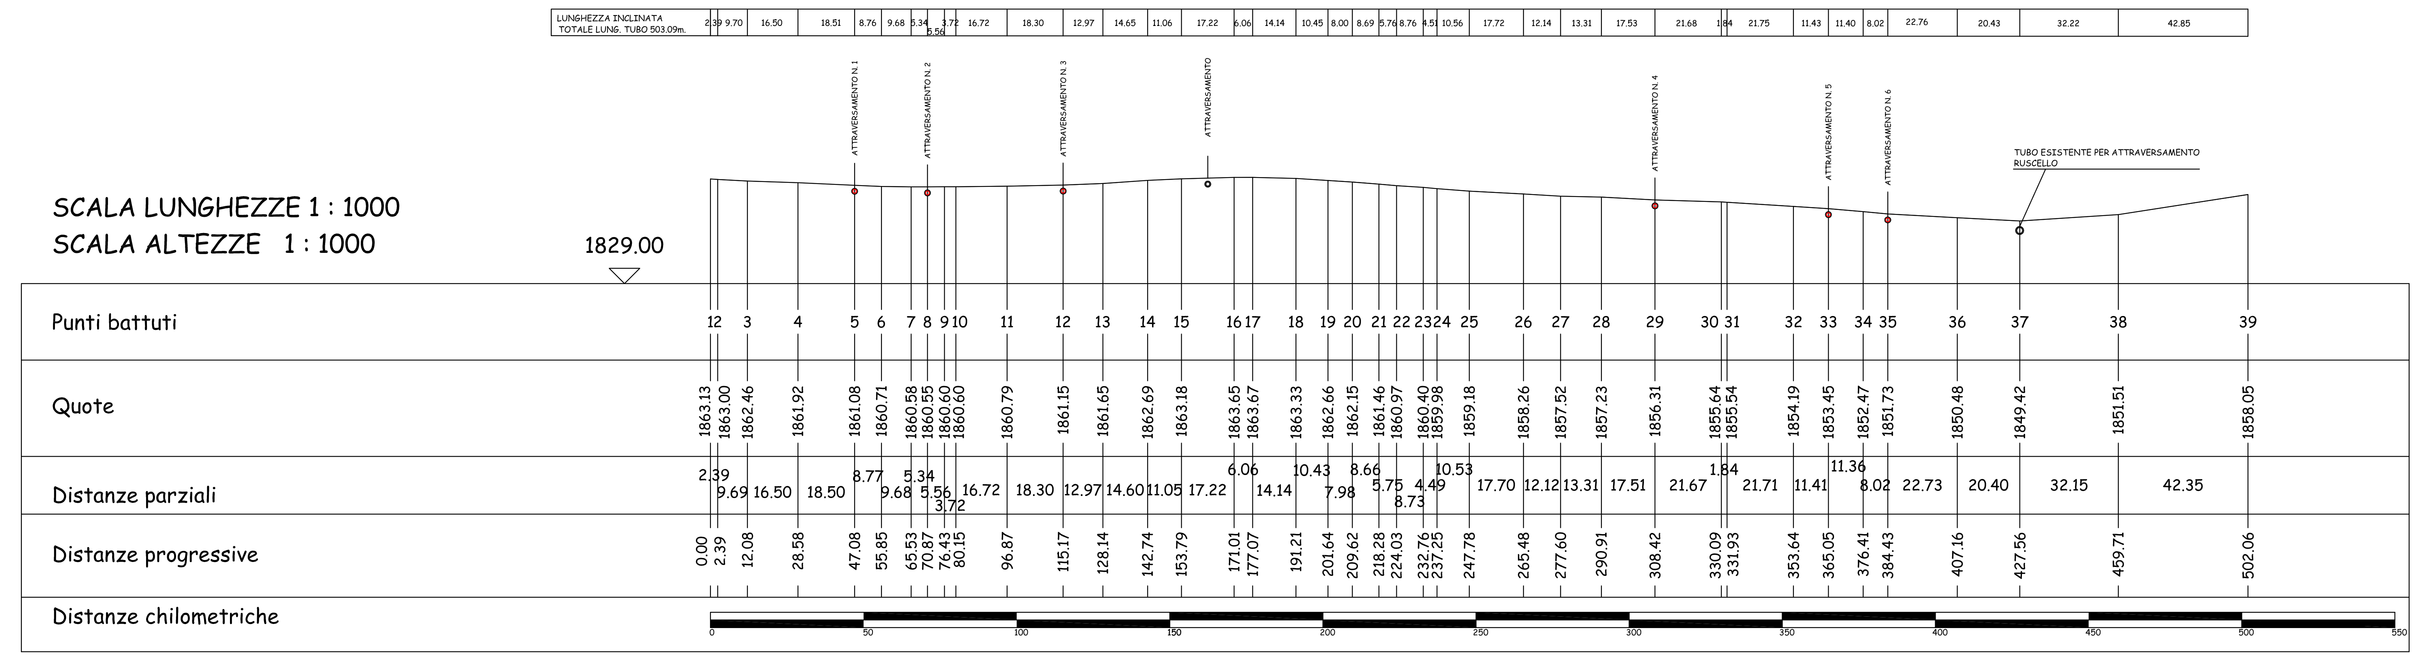

PROFILO LONGITUDINALE NUOVO TRATTO DI ACQUEDOTTO

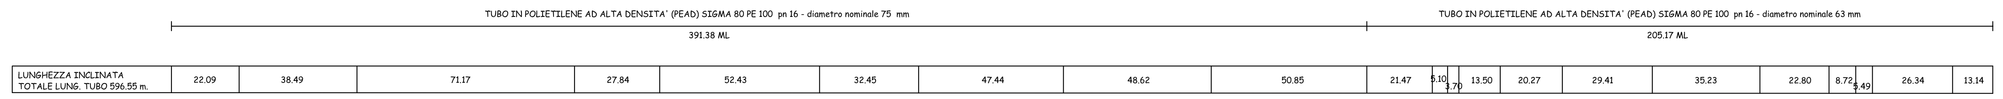

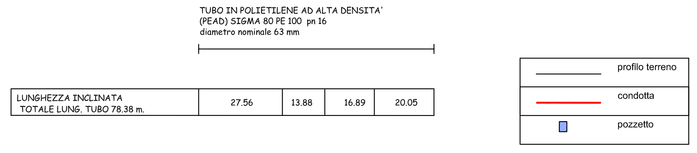

NUOVO POZZETTO N. 1A

SCALA LUNGHEZZE 1 : 1000
SCALA ALTEZZE 1 : 1000

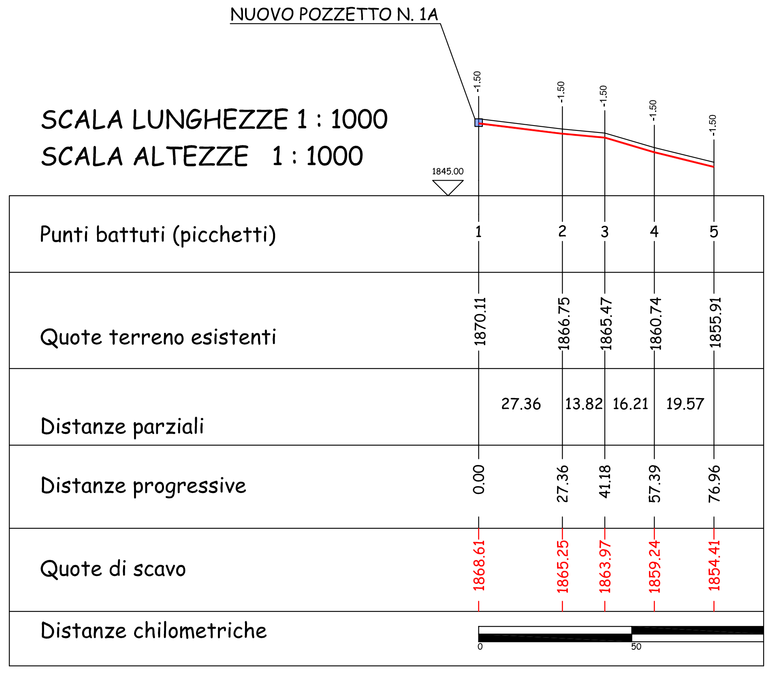

NUOVO POZZETTO N. 1A – NUOVO POZZETTO N. 2A – NUOVO POZZETTO N. 3A
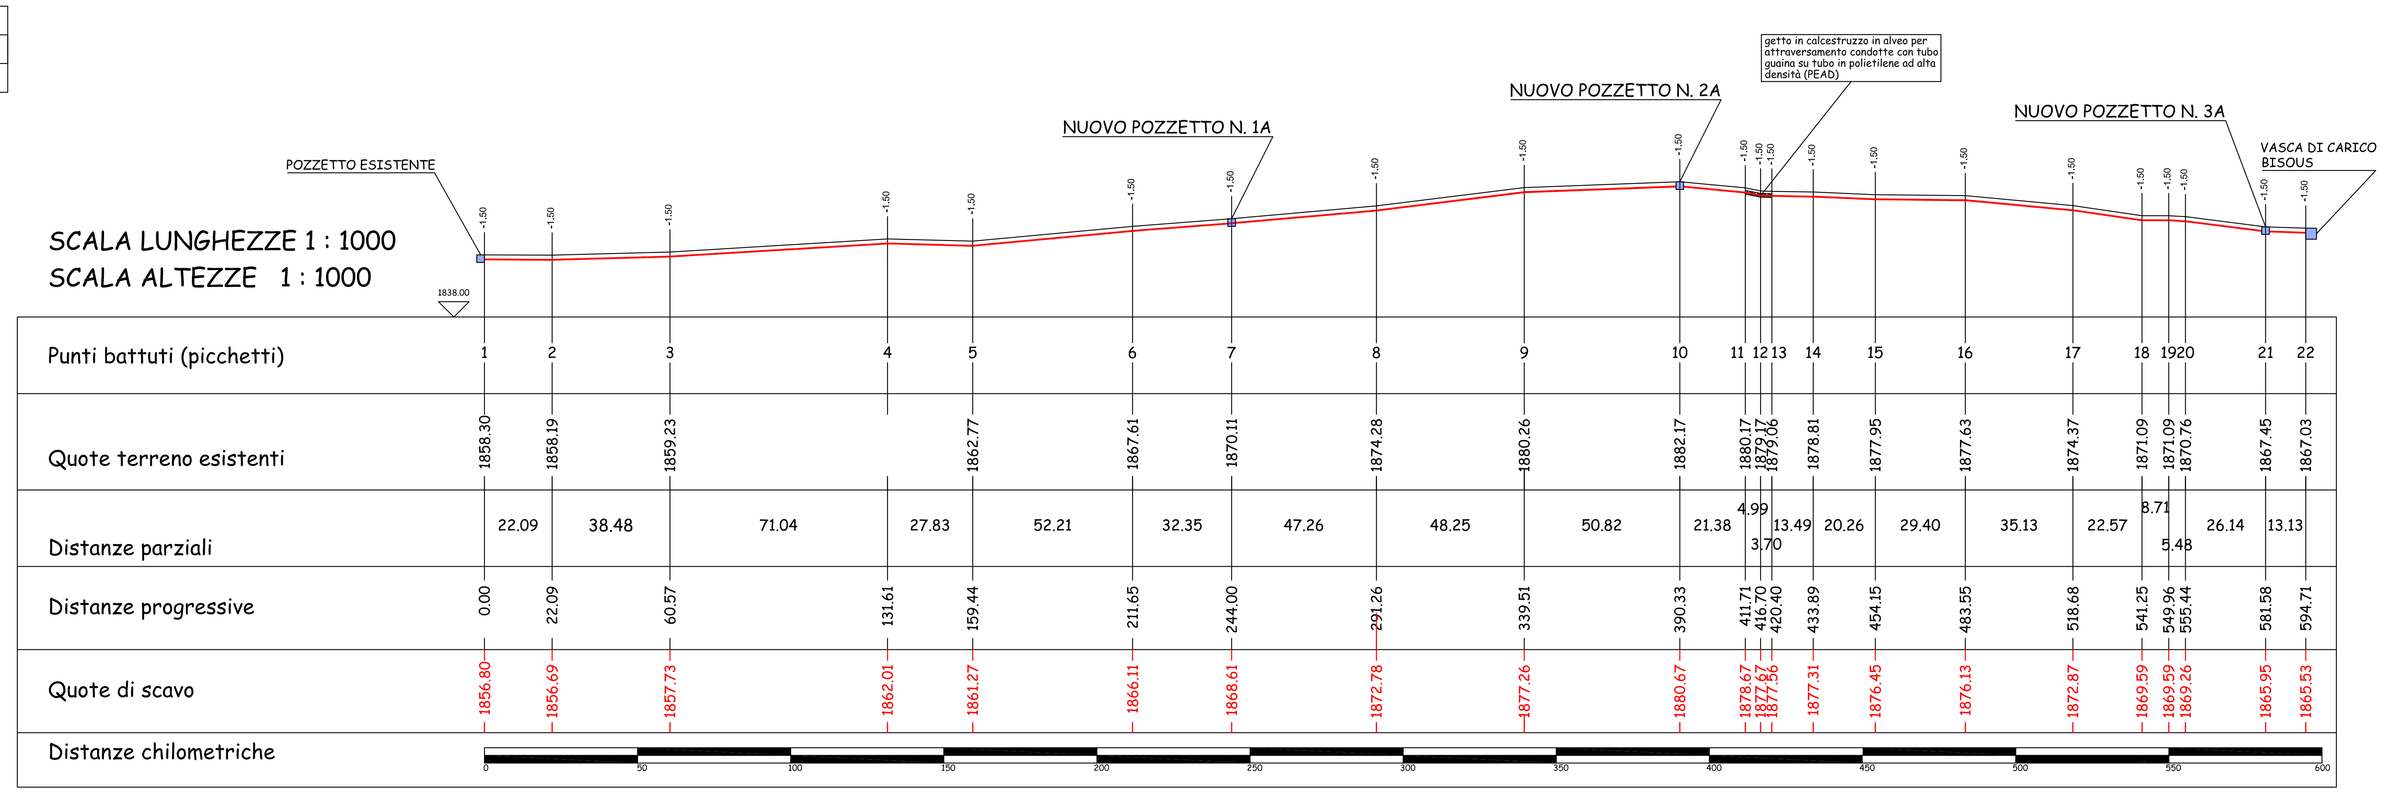
SCALA LUNGHEZZE 1 : 1000
SCALA ALTEZZE 1 : 1000