

Regione Autonoma Valle d'Aosta
COMUNE DI AYAS

Committente: COMUNE DI AYAS

Oggetto:

**PROGETTO IN FASE UNICA - LAVORI DI
COMPLETAMENTO ACQUEDOTTO COMUNALE IN
LOCALITA' GRANA NEL TERRITORIO DEL COMUNE DI
AYAS (AO) "SORGENTE FONTANEY" PER LA
REALIZZAZIONE DI UN NUOVO TRATTO DI
ALLACCIAMENTO ALLA VASCA DI CARICO DI BISOUS**

tavola 10	Elaborati: PARTICOLARI COSTRUTTIVI POZZETTI
-------------------------	---

aggiornamenti

data

scala disegno

1 : 25

studio tecnico
BROCHET geom. Romano

IL TECNICO:



Rue Trois Villages, 19 - 11022 Brusson (AO)
tel. fax. 0125/30.05.63 - e-mail brochet.romano@libero.it


codice fiscale BRC RMN 61B20 A326J
p.iva 00493700074

POZZETTO DI DERIVAZIONE IN CLS
dimensioni 150 x 150 xh150
particolare nuovo pozzetto n. 1A

scala 1 : 25


LE TUBAZIONI E I VARI PEZZI
SPECIALI QUALI CURVE,
RACCORDI, STAFFE,
GUARNIZIONI, BULLONERIA ECC.
SONO PREVISTI IN ACCIAIO INOX

SEZIONE A-A

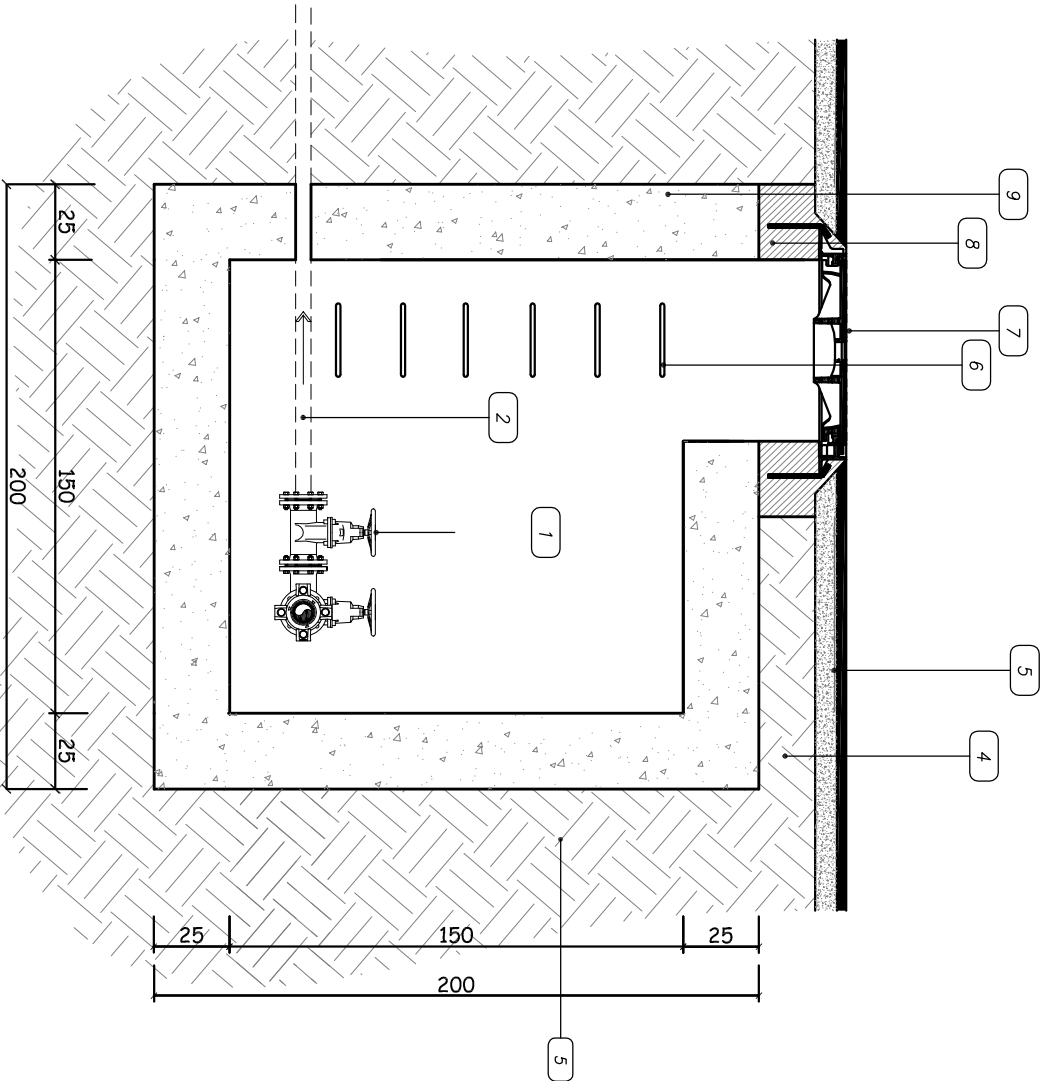

- 1 Saracinesca a cuneo gommato – DN 100
- 2 Predisposizione nuovo allacciamento
- 3 Tubo in acciaio inox
- 4 Materiale di riinterro proveniente dallo scavo
- 5 Terreno vegetale
- 6 Gradino in acciaio
- 7 Chiusino in ghisa D400 – int. 600 mm
- 8 Soletta in CLS armato
- 9 Pozzetto in CLS
- 10 Tubo in PE 100 AD sigma 80

PIANTA

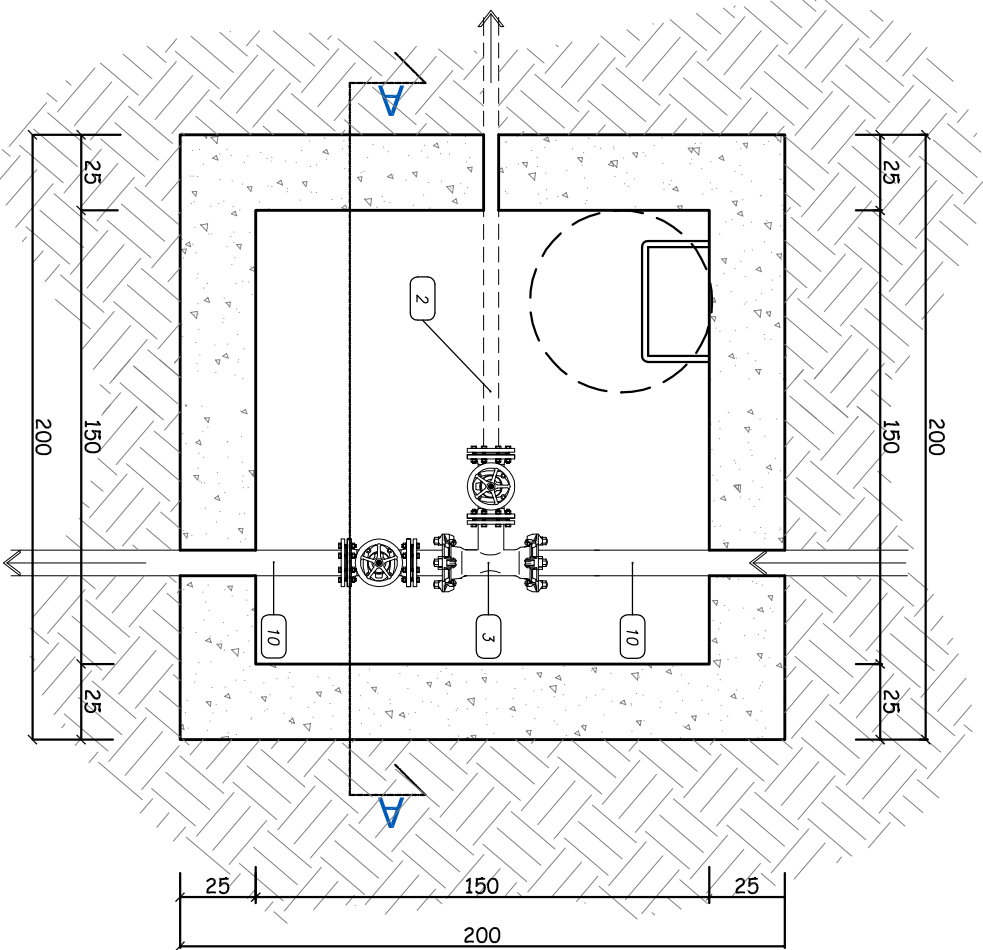


POZZETTO DI DERIVAZIONE IN CLS
dimensioni 150 x 150 xh150
particolare nuovo pozzetto n. 2A

scala 1 : 25


LE TUBAZIONI E I VARI PEZZI
SPECIALI QUALI CURVE,
RACCORDI, STAFFE,
GUARNIZIONI, BULLONERIA ECC.
SONO PREVISTI IN ACCIAIO INOX

SEZIONE A-A

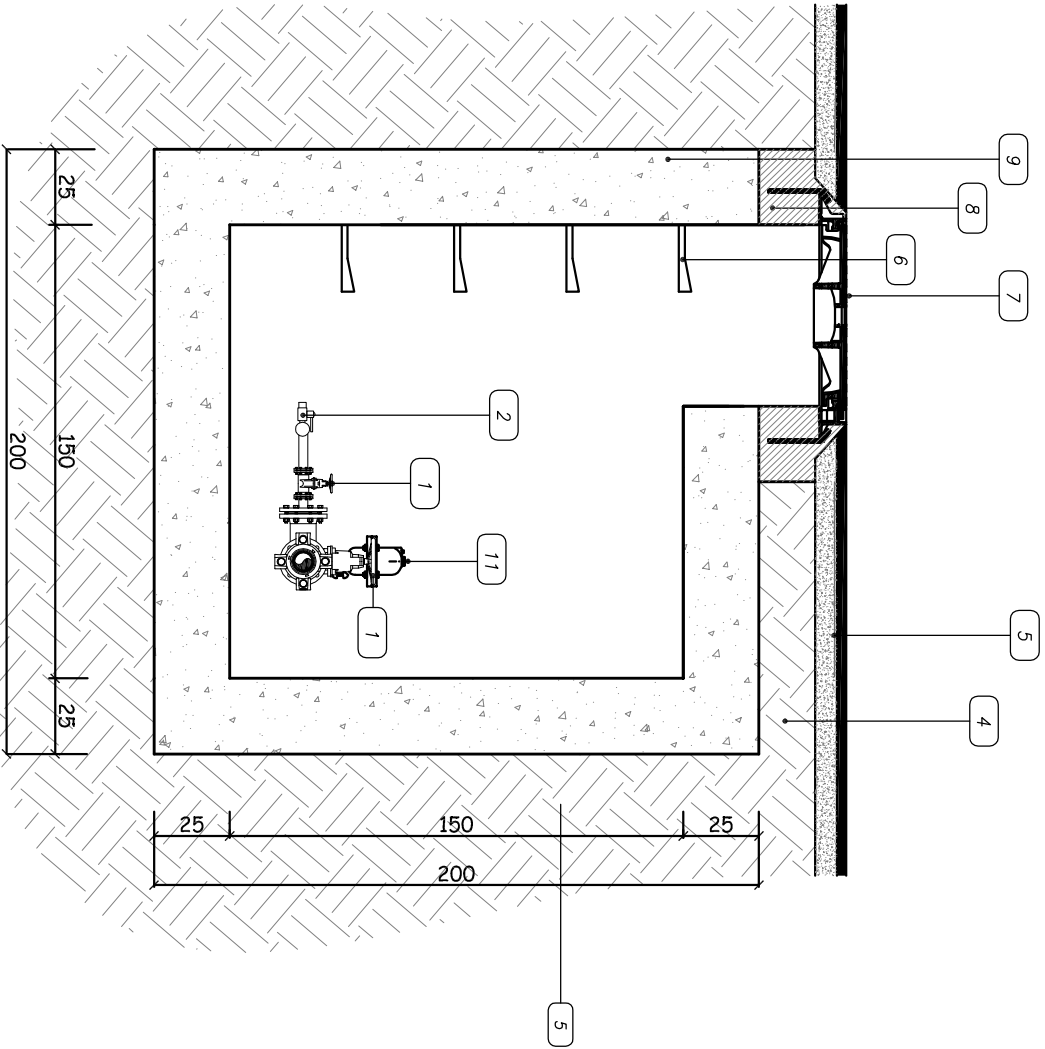

- 1 Saracinesca a cuneo gommato – DN 100
- 2 Barriotto
- 3 Tubo in acciaio inox
- 4 Materiale di reinterro proveniente dallo scavo
- 5 Terreno vegetale
- 6 Gradino in acciaio
- 7 Chiusino in ghisa D400 – int. 600 mm
- 8 Soletta in CLS armato
- 9 Pozzetto in CLS
- 10 Tubo in PE 100 AD sigma 80
- 11 Valvola sfiato aria

PIANTA

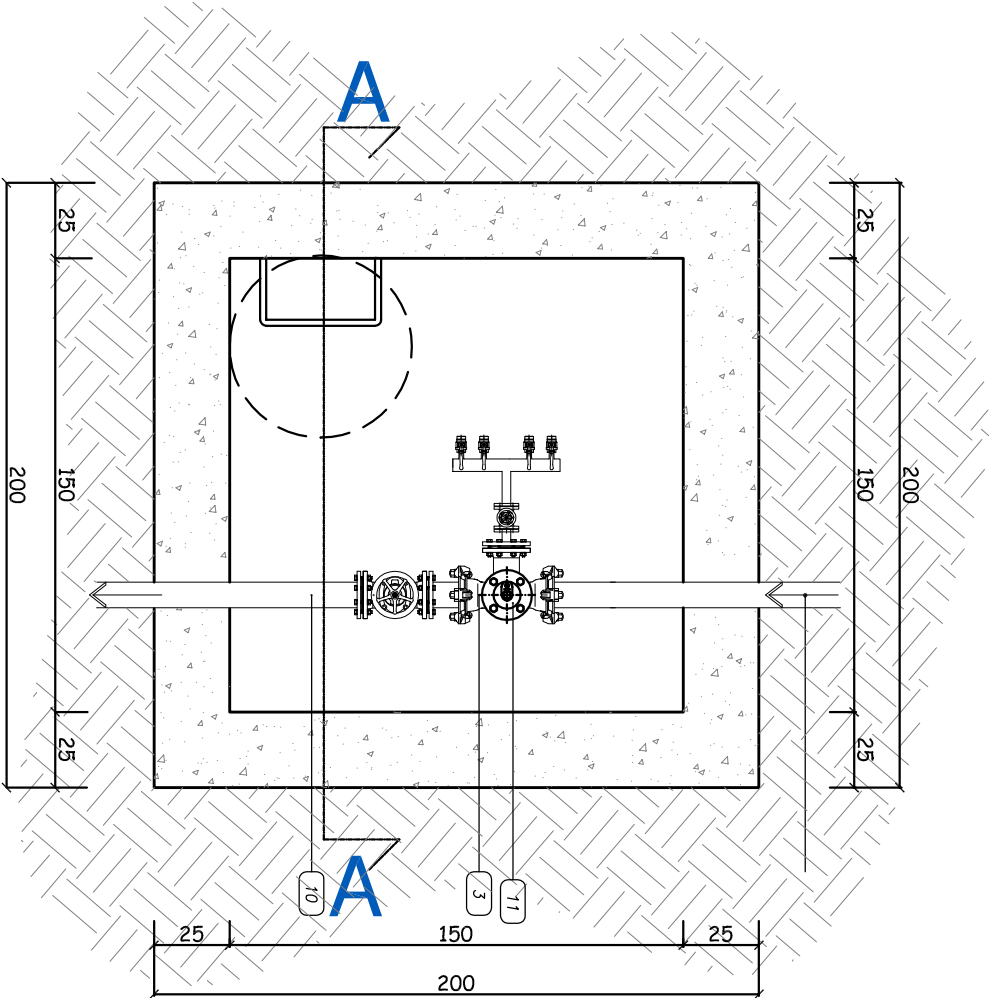


POZZETTO DI DERIVAZIONE IN CLS
dimensioni 150 x 150 xh150
particolare nuovo pozzetto n. 3A

scala 1 : 25

LE TUBAZIONI E I VARI PEZZI
SPECIALI QUALI CURVE,
RACCORDI, STAFFE,
GUARNIZIONI, BULLONERIA ECC.
SONO PREVISTI IN ACCIAIO INOX

SEZIONE A-A

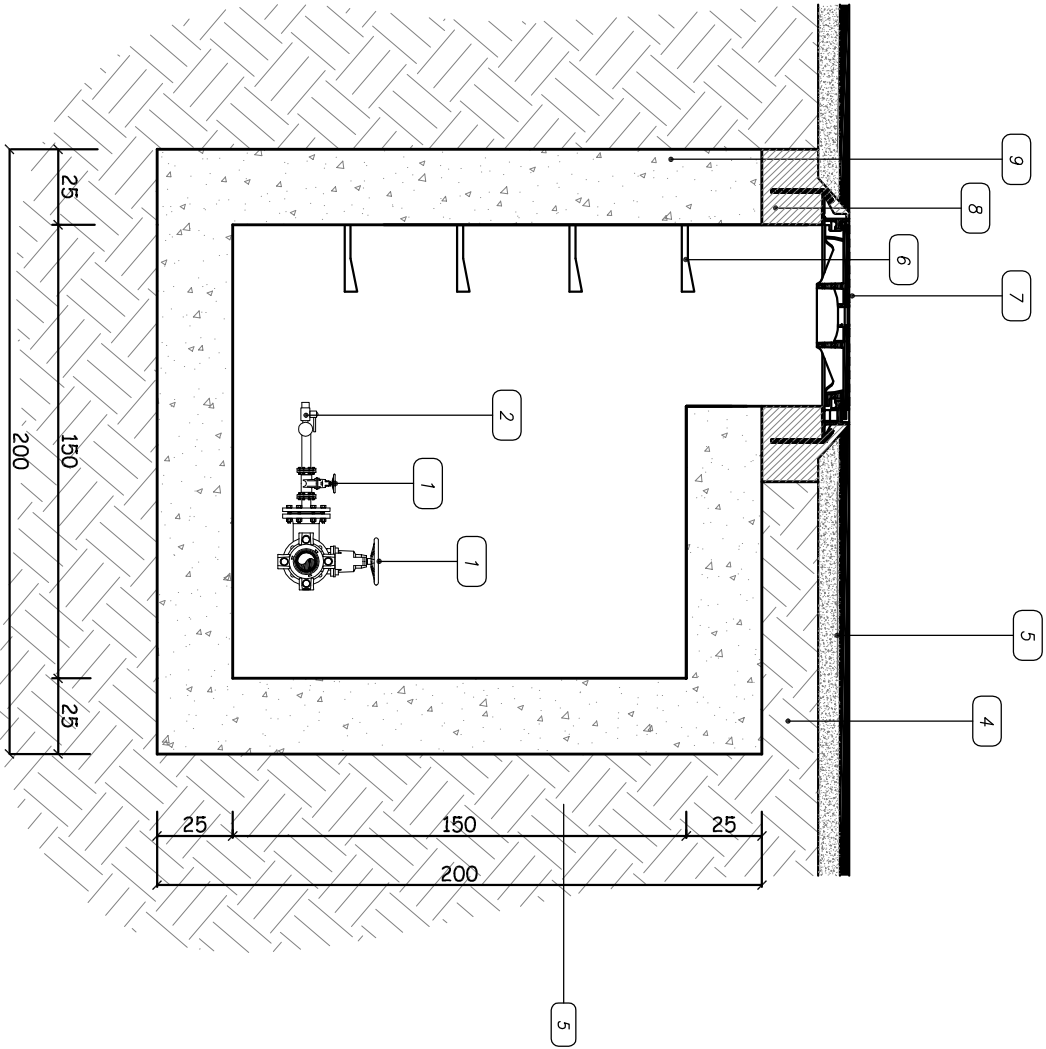

PIANTA

