PARTICOLARE PORTA DA CALCIO
scala 1/25

PROSPETTO

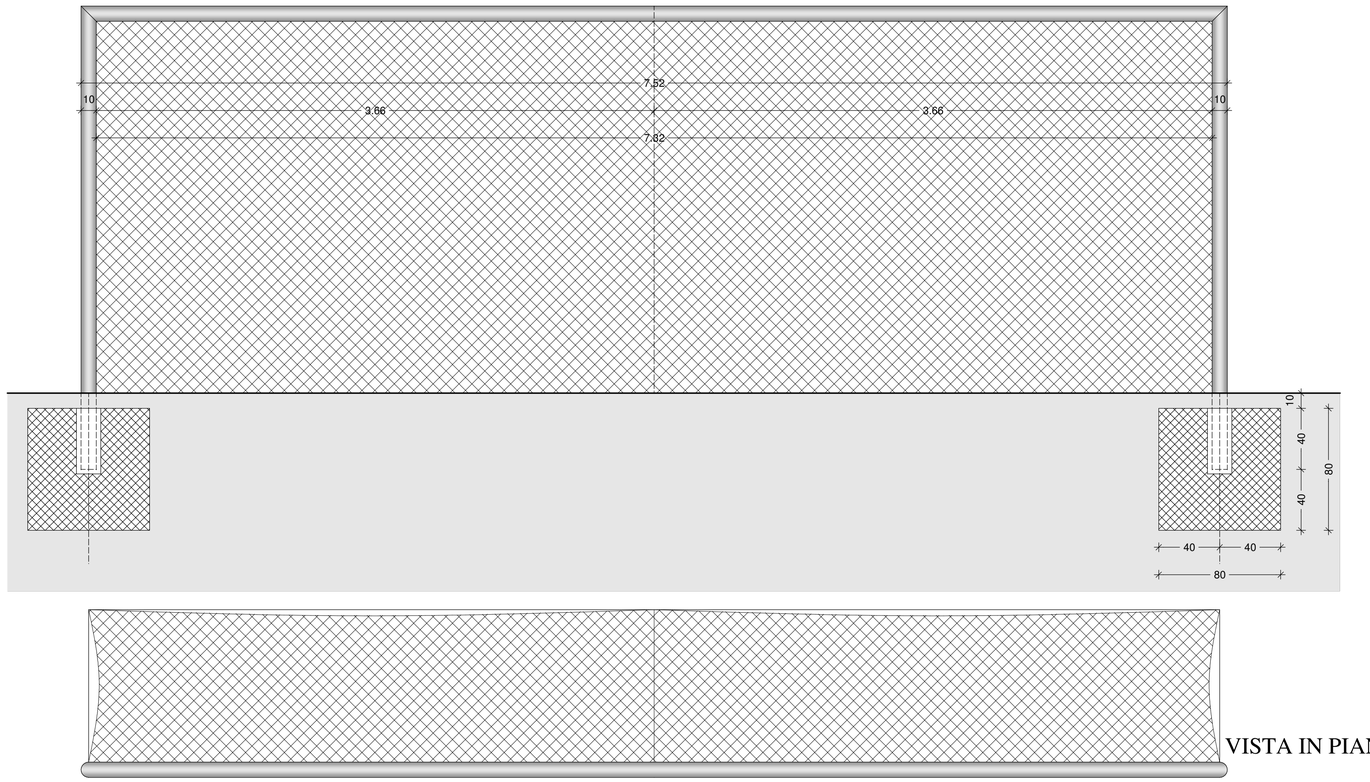

SEZIONE

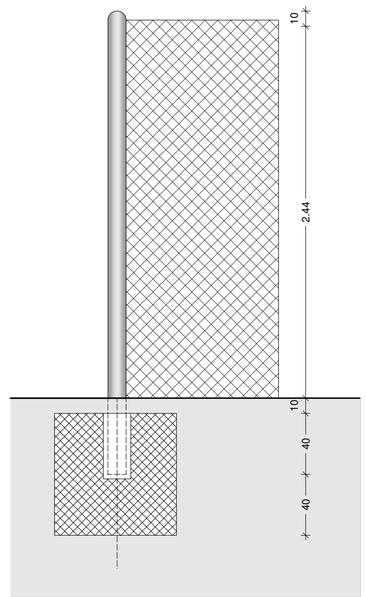

VISTA IN PIANTA

RECINZIONE

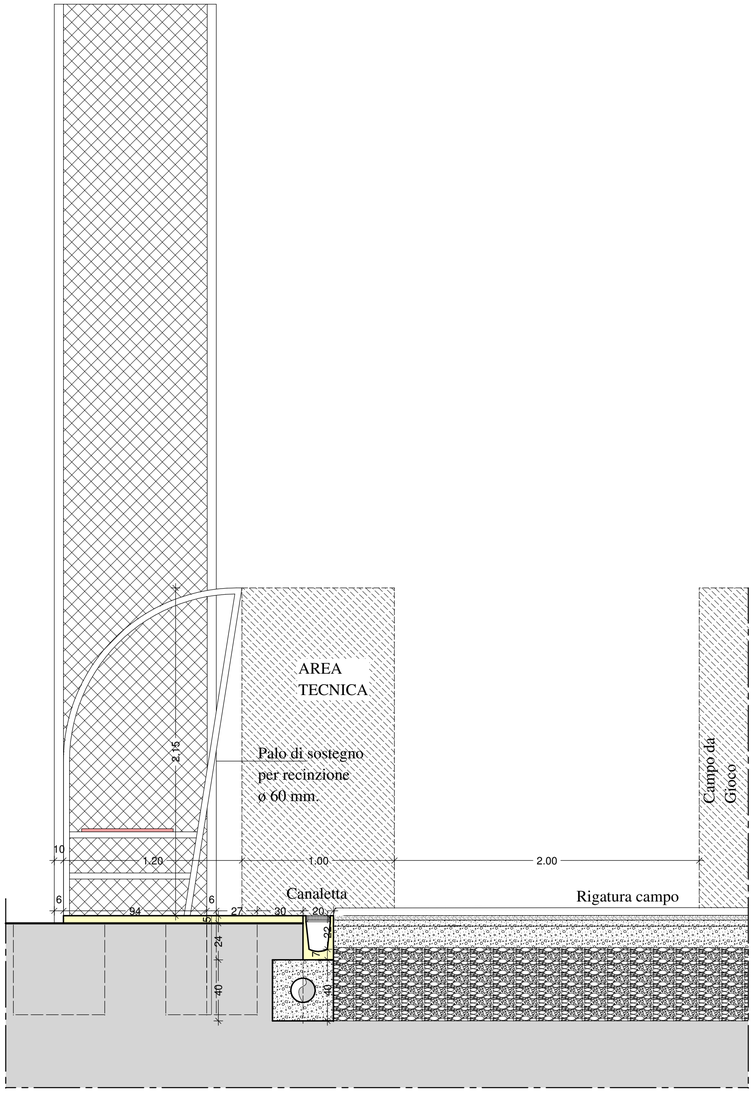

SEZIONE
scala 1/25

PARTICOLARE AREA TECNICA

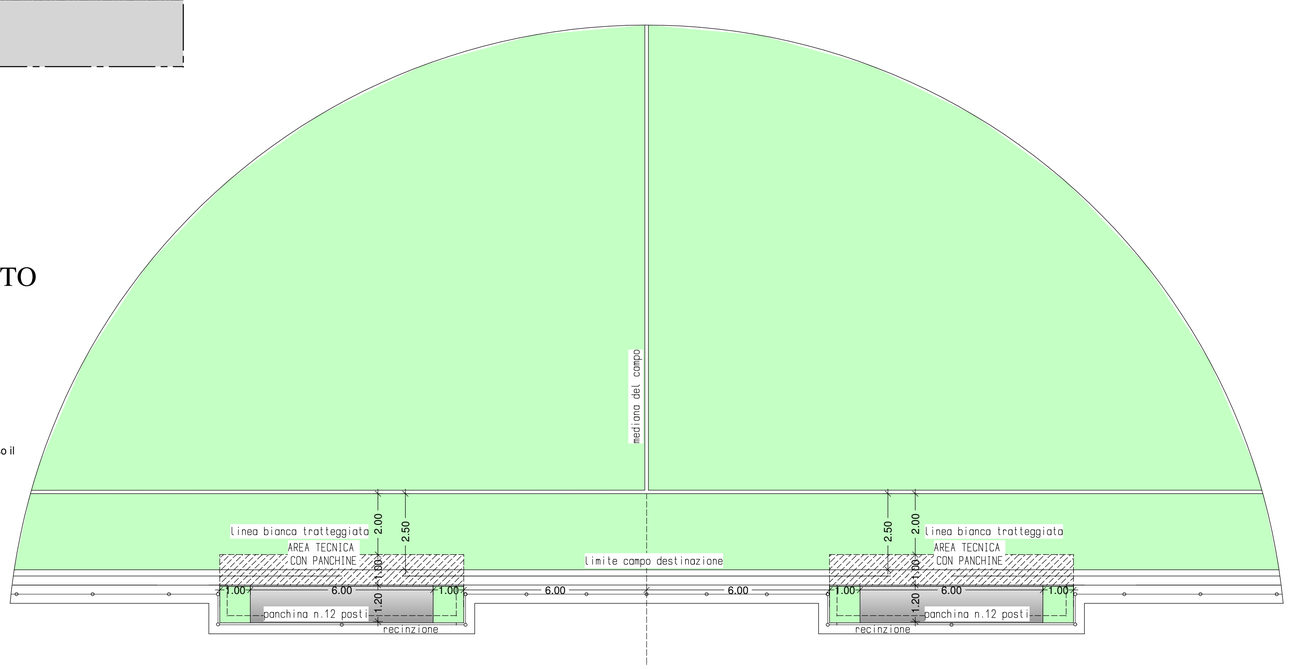

VISTA IN PIANTA
scala 1/100

PARTICOLARE POZZETTO DIAFRAMMATO
dim.100*100 ca.

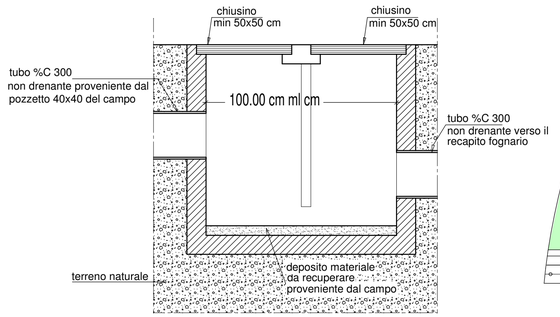

Regione Automa della Valle d'Aosta
Region Autonome de la Vallée d'Aoste

Comune di Ayas
Comune de Ayas

Progetto esecutivo di adeguamento del campo sportivo di Champoluc e riqualificazione area verde circostante - Pian di Ier -
-STRALCIO-

Oggetto: CAMPO DA CALCIO
PARTICOLARI AREA TECNICA E PORTA

Data:

Scala: 1/25
1/100

Tavola: 10P

Progettisti:
arch. M.Freppaz
arch. P. Marquis
ing. P. Favre
Studio Associato di architettura Freppaz & Marquis
Viale IV Novembre n.18 Saint-Vincent (AO)