CAMPO DA CALCIO DRENAGGI SOTTOSUOLO
scala 1/200

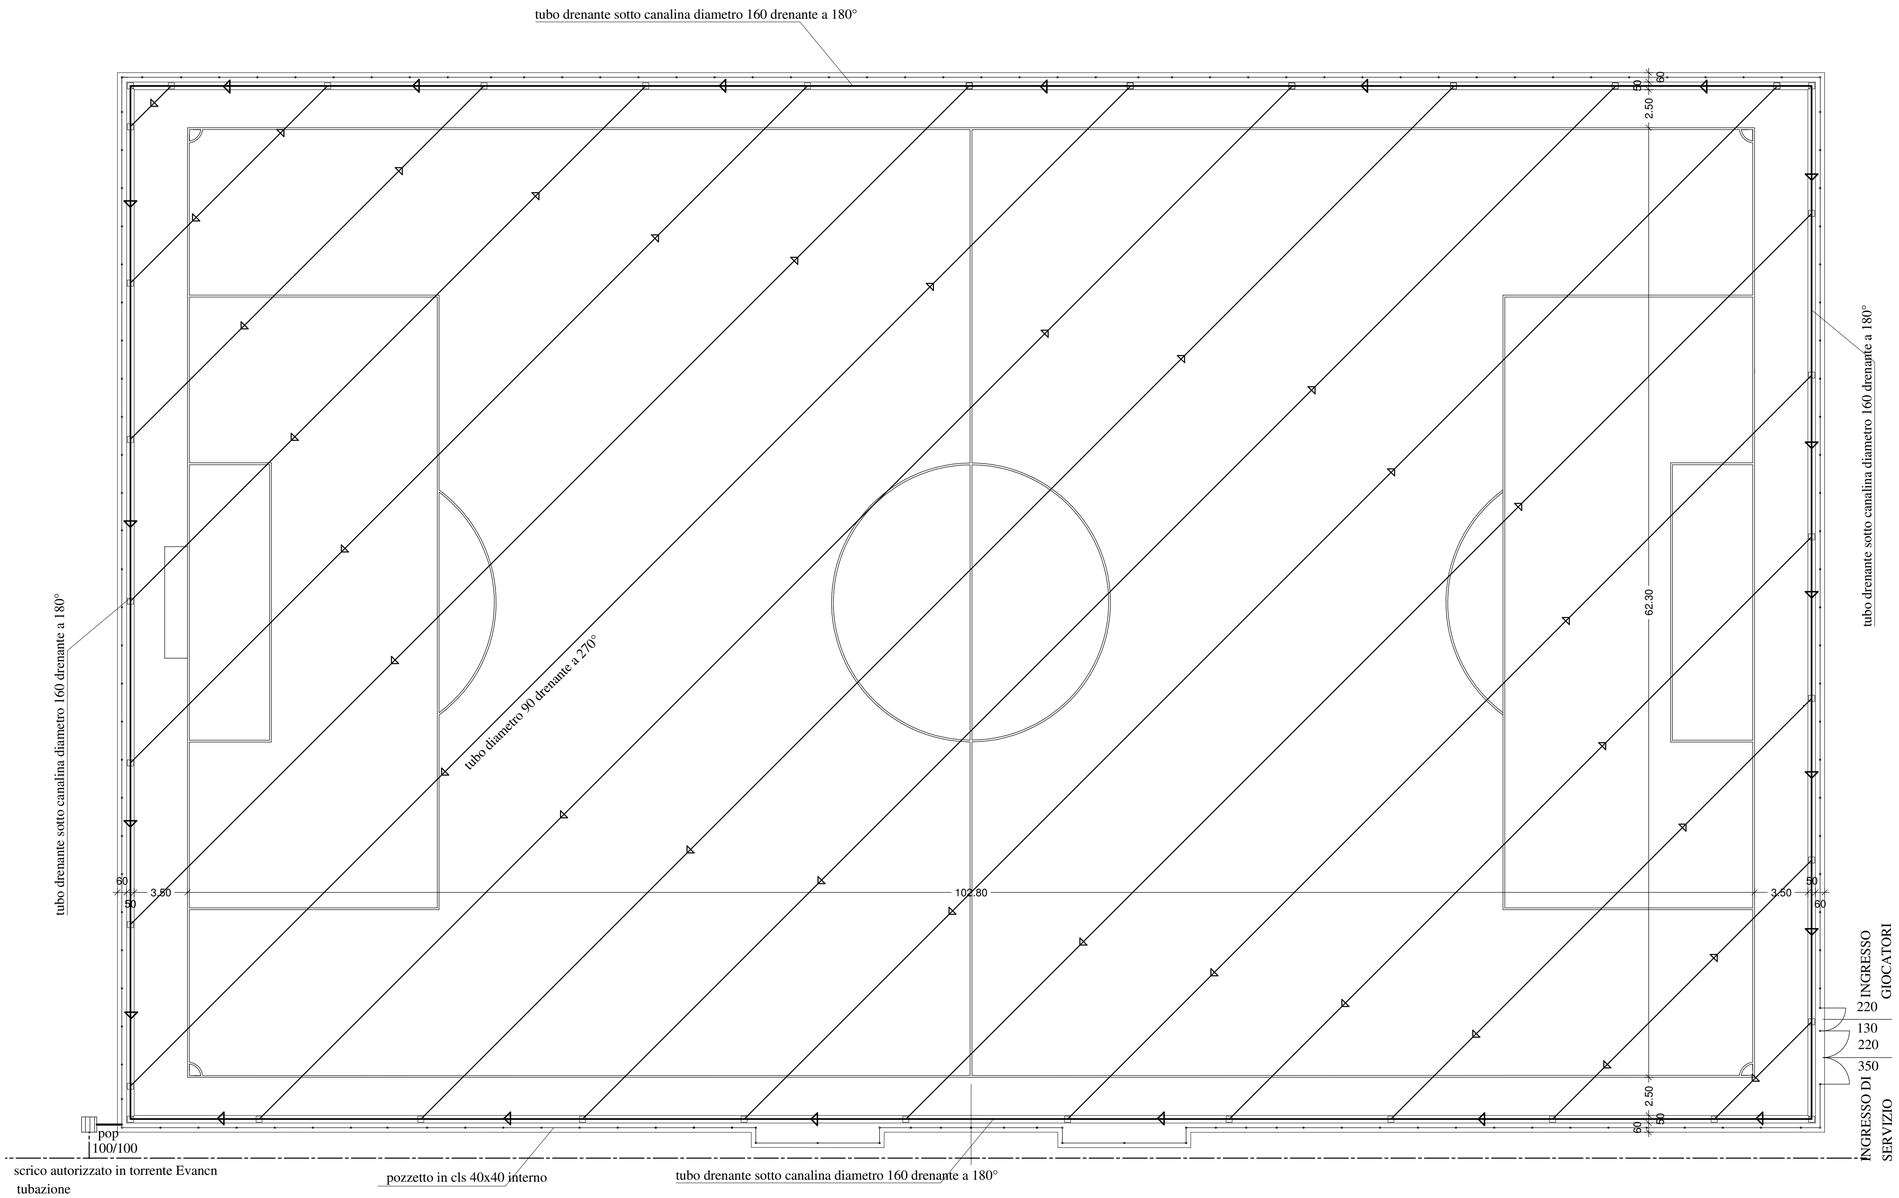

tubo drenante 180° primario %C 160
pozzetto in cls 40x40 cm internamente
tubo drenante 270° secondario %C 90
proiezione canaletta con griglia antitacchetto
reciihzione
tubo diam. 300 mm non drenante
pozzetto 100x100 sifonato e diaframmato

Regione Automa della Valle d'Aosta
Region Autonome de la Vallée d'Aoste

Comune di Ayas
Comune de Ayas

Progetto esecutivo di adeguamento del campo sportivo di Champoluc e riqualificazione area verde circostante - Pian di Ier -
-STRALCIO-

Oggetto:
CAMPO DA CALCIO -DRENAGGI-

Data:	**Scala:** 1/200	**Tavola:**
		6P

Progettisti:
arch. M.Freppaz
arch. P. Marquis
ing. P. Favre
Studio Associato di architettura Freppaz & Marquis
Viale IV Novembre n.18 Saint-Vincent (AO)