CAMPO DA CALCIO PENDENZE SUPERFICIALI
scala 1/200

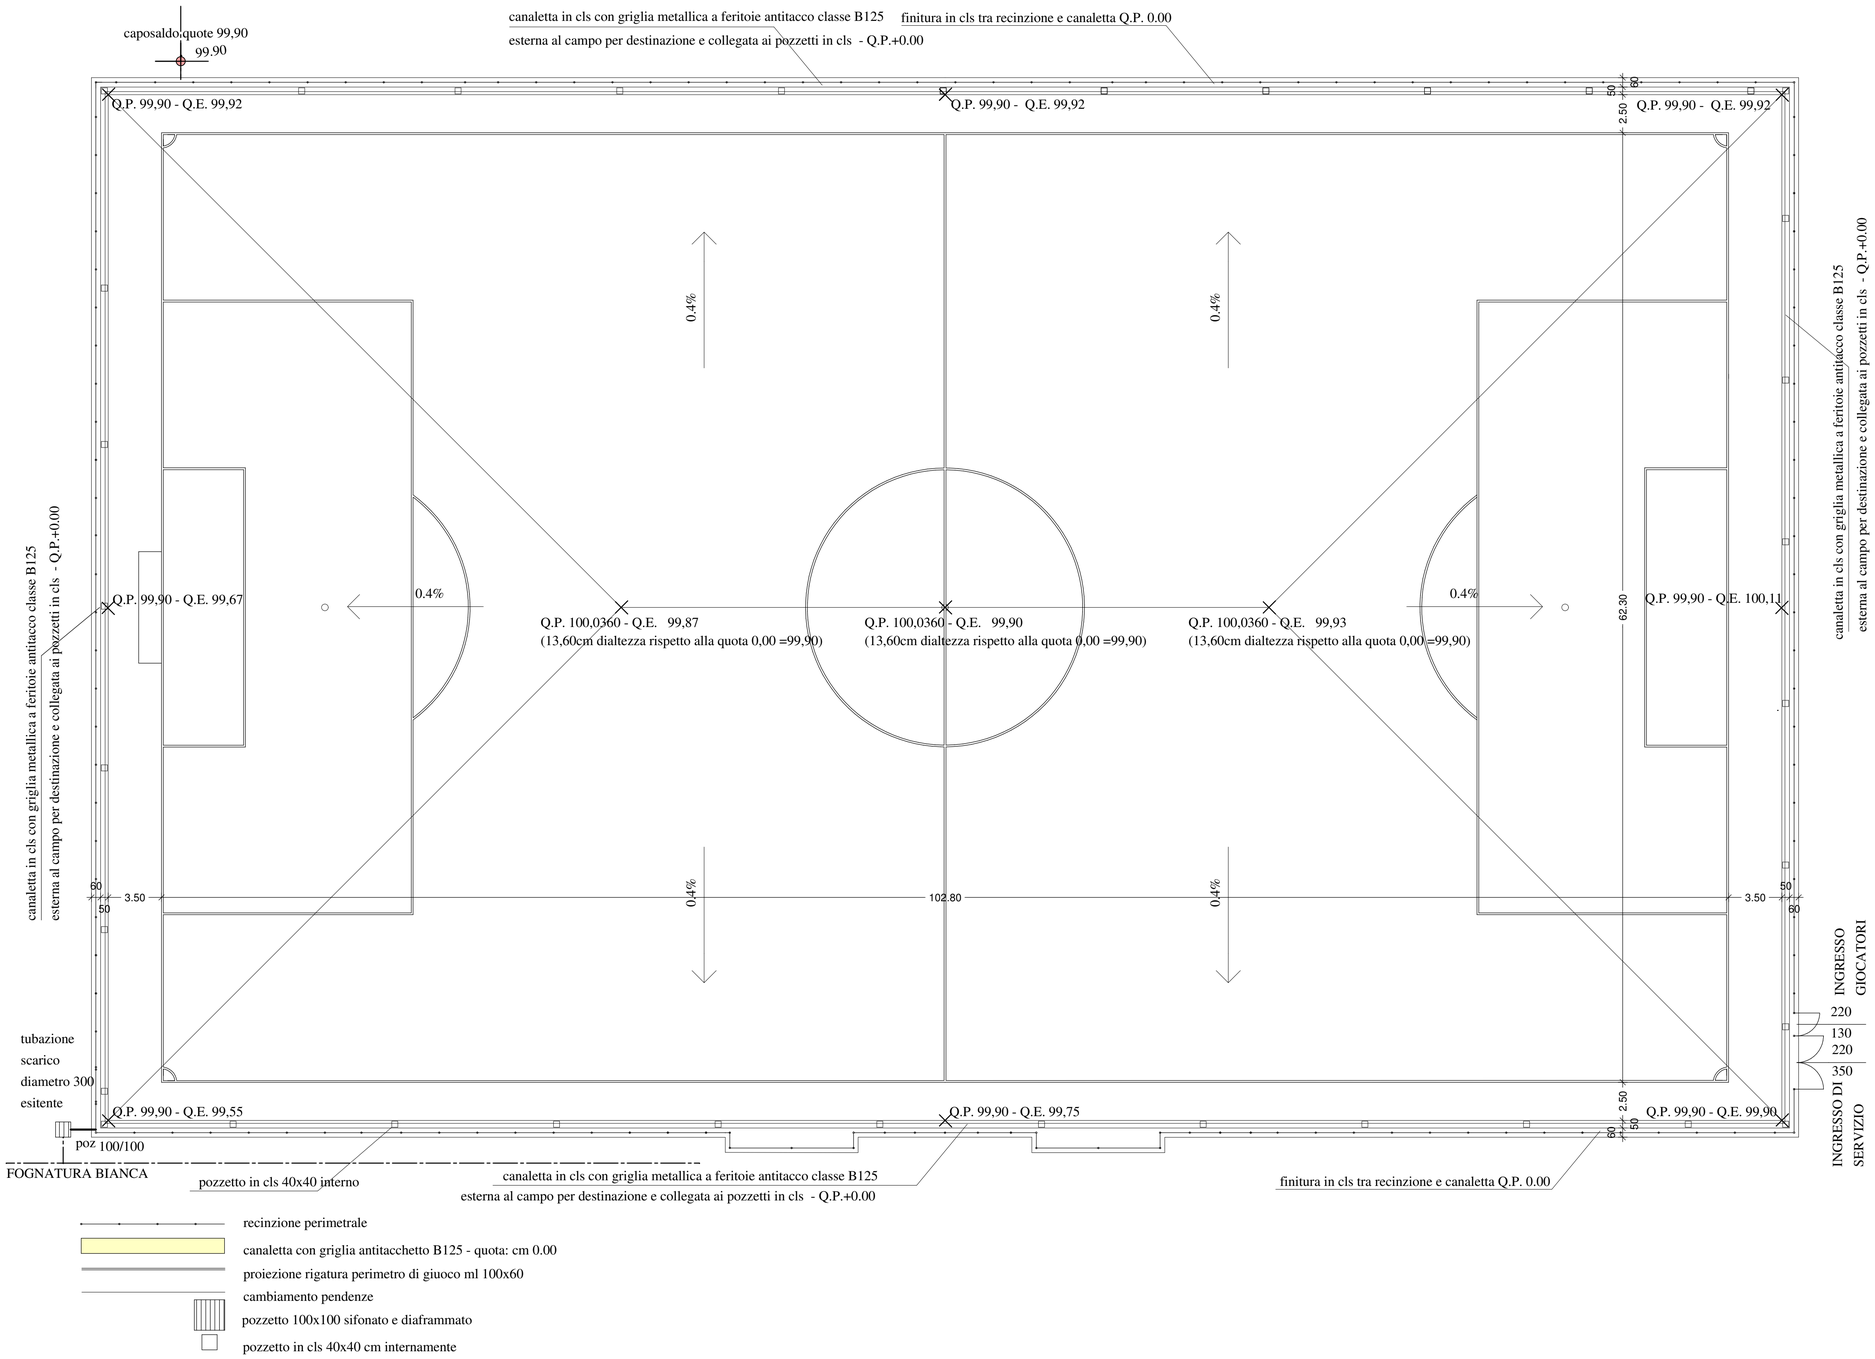

recinzione perimetrale

canaletta con griglia antitacchetto B125 - quota: cm 0.00

proiezione rigatura perimetro di giuoco ml 100x60

cambiamento pendenze

pozzetto 100x100 sifonato e diaframmato

pozzetto in cls 40x40 cm internamente

Regione Automa della Valle d'Aosta
Region Autonome de la Vallée d'Aoste

Comune di Ayas
Comune de Ayas

Progetto esecutivo di adeguamento del campo sportivo di Champoluc e riqualificazione area verde circostante - Pian di Ier -
-STRALCIO-

Oggetto:
CAMPO DACALCIO -PENDENZE-

Data:

Scala: 1/200

Tavola: 8P

Progettisti:

arch. M.Freppaz
arch. P. Marquis
ing. P. Favre
Studio Associato di architettura Freppaz & Marquis
Viale IV Novembre n.18 Saint-Vincent (AO)