



PLANIMETRIA GENERALE IN PROGETTO PIANO TERRA

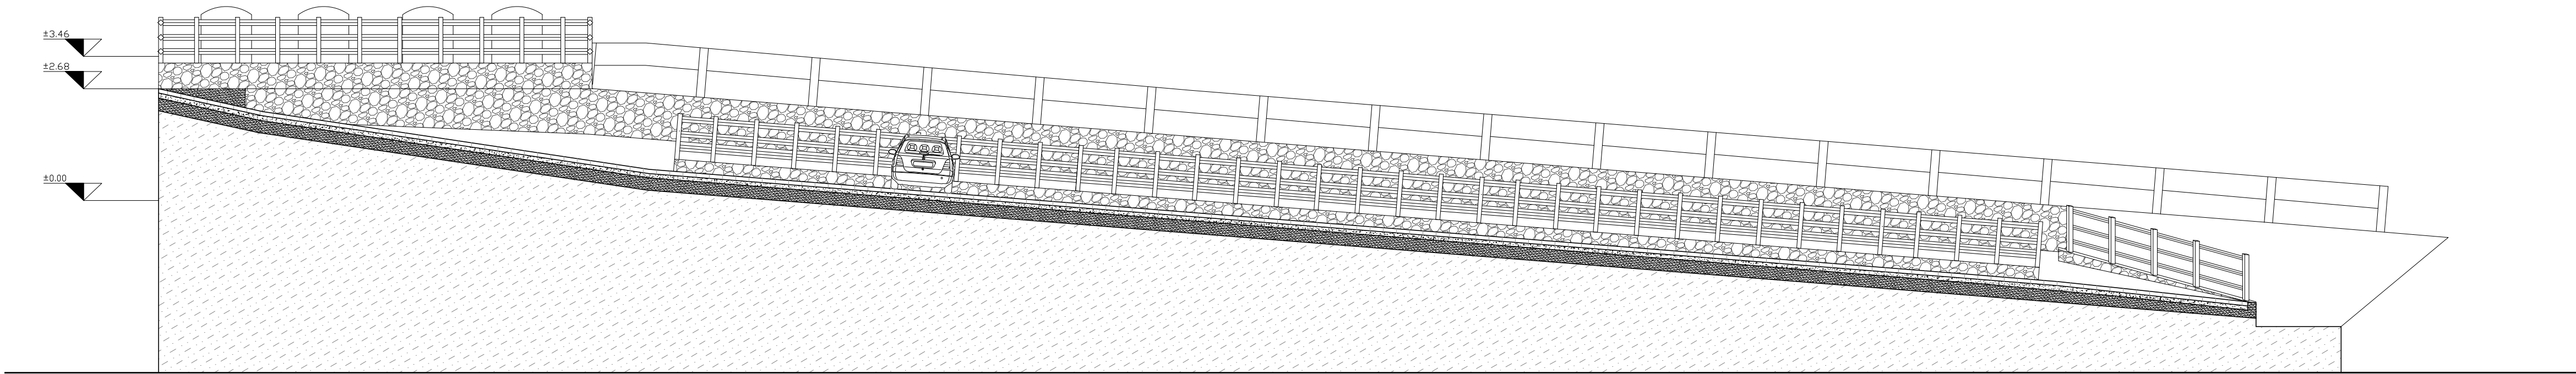

SEZIONE LONGITUDINALE

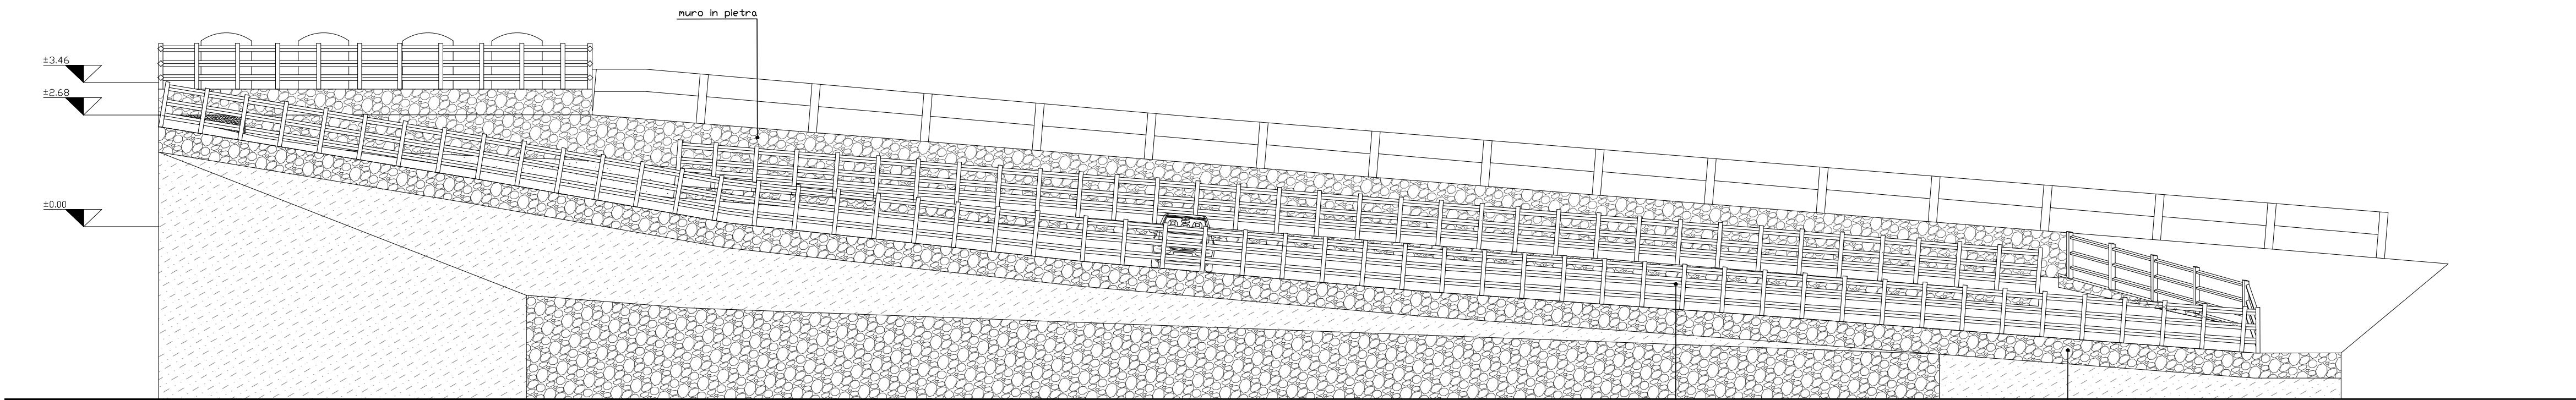

PROSPETTO EST

Comune di Ayas	
PROGETTO PRELIMINARE SISTEMAZIONE PARCHEGGI	
Località di Progetto Rue des Guides, Champoluc	
I Committenti	
Il Progettista e D.L.	
Descrizione	STATO DI FATTO PLANIMETRIA GENERALE SEZIONE LONGITUDINALE PROSPETTO EST
Comittenti V.I.C.O. Srl Località Closallaz, 1 - Hone - AO - Tel./Fax : 0125.803117	Scala : 1:100 Data : DICEMBRE 2017 Aggiornato : File :
Progettista Arch. FABRIZIO FERRARI Via Gramsci, 25 - Paderno Dugnano - MI - Tel./Fax : 02.910.15.39	TAV. N° 1