



CARPENTERIA POZZETTO - 150x150cm

E.P.: S43.A20.025

PIANTA (SCALA 1:20)
H interno >= 180 cm

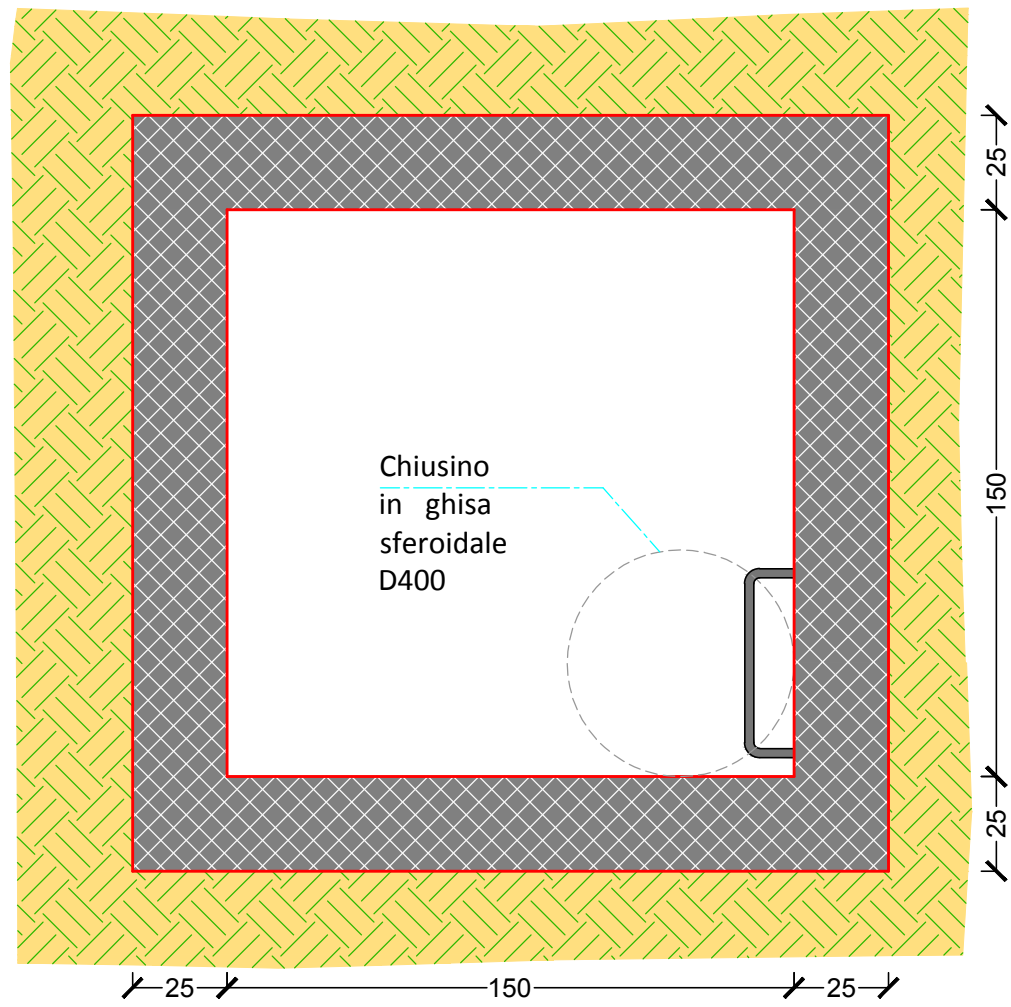


SEZIONE (SCALA 1:20)
H interno >= 180 cm

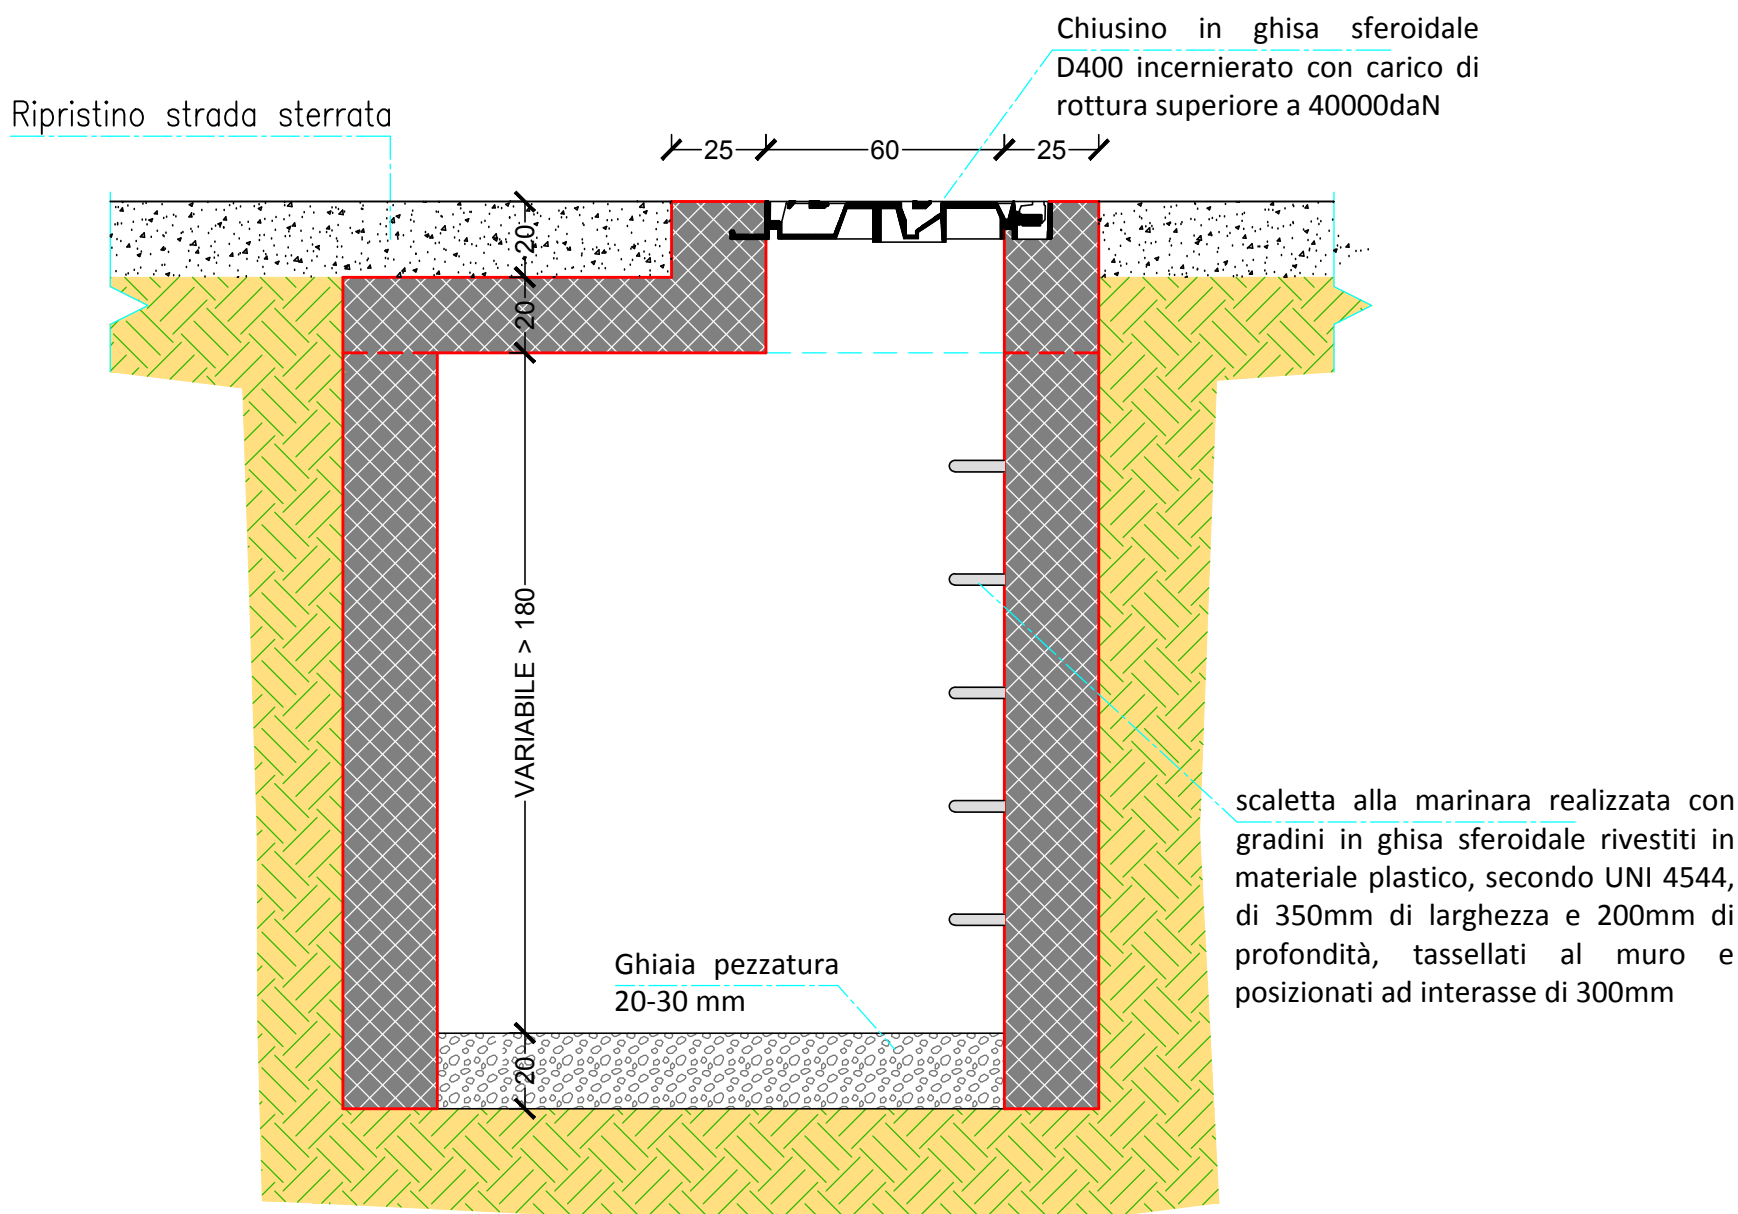

ARMATURA POZZETTO - 150x150

H min. interno = 180 cm

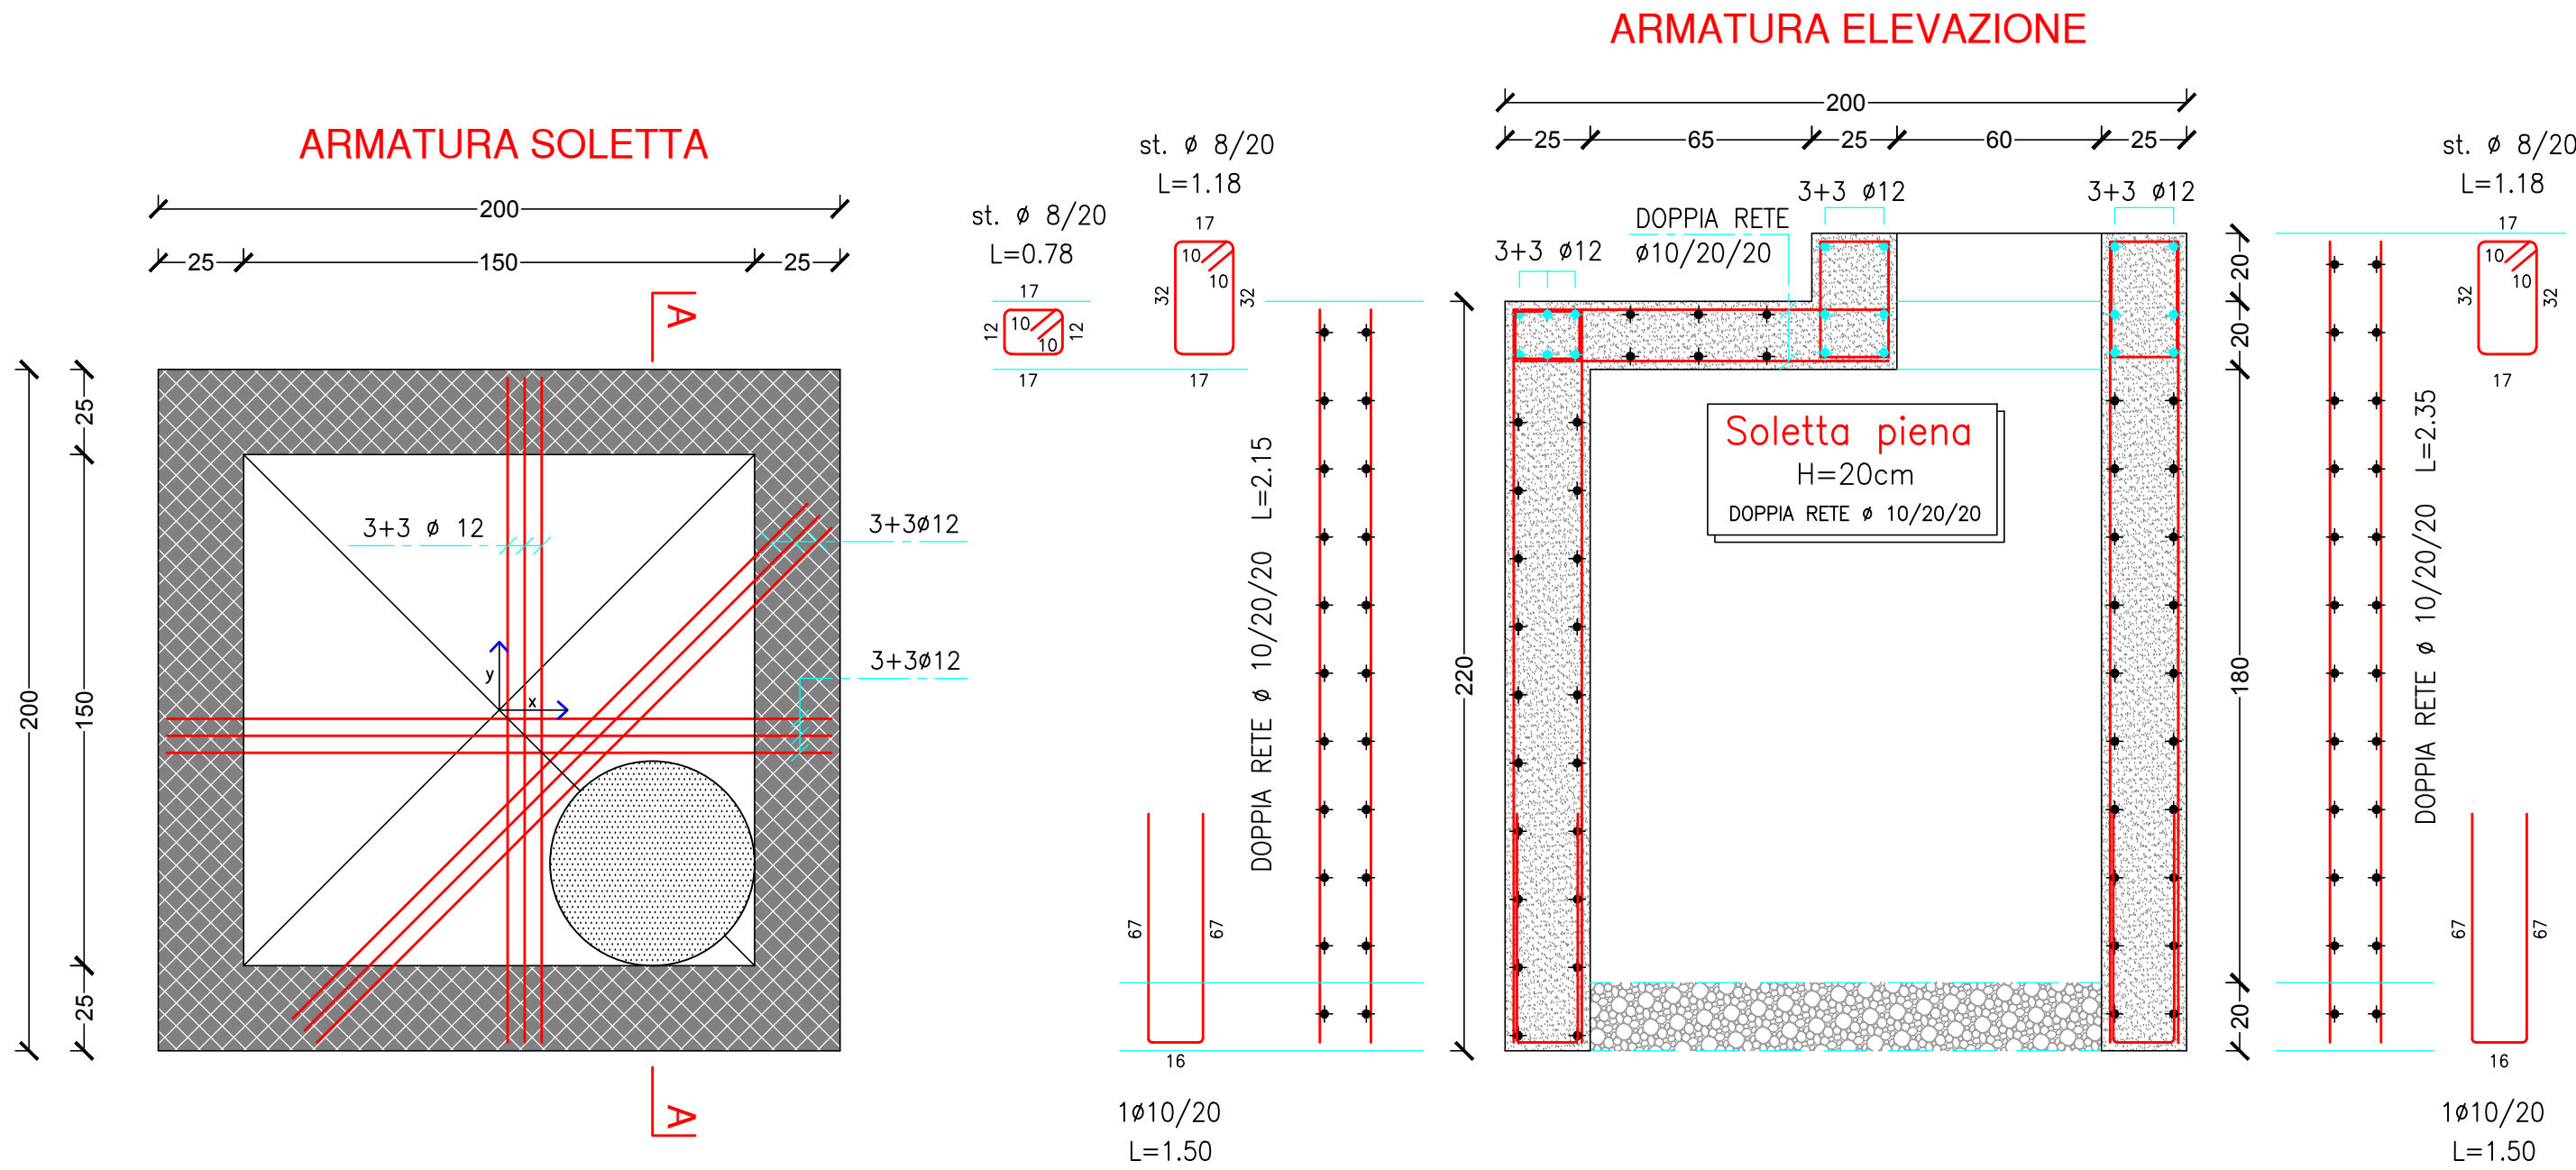


PRESCRIZIONE MATERIALI

- CALCESTRUZZO (EN 206-1) Rck 28 gg. (N/mmq) DOSAGGIO MINIMO (kg/mc) CEMENTO (EN 197 - 1) (Pozzolonica tipo IV)
- C 12/15 solettoni 15 2,00 32,5
- Armati C 25/30 fondazioni, muri e soletta 30 3,40 42,5
- Copriferro minimo ai sensi della circ. n°617 del 02/02/2009 pari a 40mm;
- Controllo di tipo : A con provino di tipo cubico;
- Classe di esposizione in accordo UNI 11104 (XF2 per fondazioni, muri e soletta)
- Rapporto acqua cemento: < 0,50;
- Classe di consistenza del calcestruzzo: S4 fluida (secondo UNI 11104 - EN 206-1);
- Abbassamento cono (test di Slump) pari a 16 - 20 cm (secondo UNI 11104);
- Volume minimo aria inglobata: 4%;
- Aggregati resistenti al gelo - Dmax = 32 mm - conformi norma UNI EN 12620 ;
- Calcestruzzo impermeabile secondo norma DIN 1048 - ISO DP 7031
- Posa in opera e stagionatura :
Il calcestruzzo dovrà essere compattato in modo da assicurare che una eventuale carota estratta dal getto in opera presenti una massa volumica non inferiore al 9% della massa volumica del calcestruzzo compattato a rifiuto prelevato per la preparazione dei provini cubici o cilindrici in corso d'opera.
Tutte le superfici dovranno essere mantenute umide per almeno 3 giorni dal getto e comunque per il tempo necessario, in funzione delle varie condizioni ambientali con i metodi previsti dalla UNI EN 206-1
- ACCIAIO BASSO - fyk > 450 N/mm² (UNI EN 10080 - DM 14.01.2008)
- TIPO DI COSTRUZIONE 2 (vita utile 50 anni)
- CLASSE D'USO IV


- Controllare le quote in cantiere prima dell'esecuzione di ogni lavorazione
- Cordoli, ove non diversamente indicato, armatura: 3+3 Ø 14mm ; staffe Ø 8/20cm
- Interpellare il direttore dei lavori delle opere strutturali prima dei getti dei calcestruzzi.

APPARECCHIATURE IDRAULICHE

PIANTA

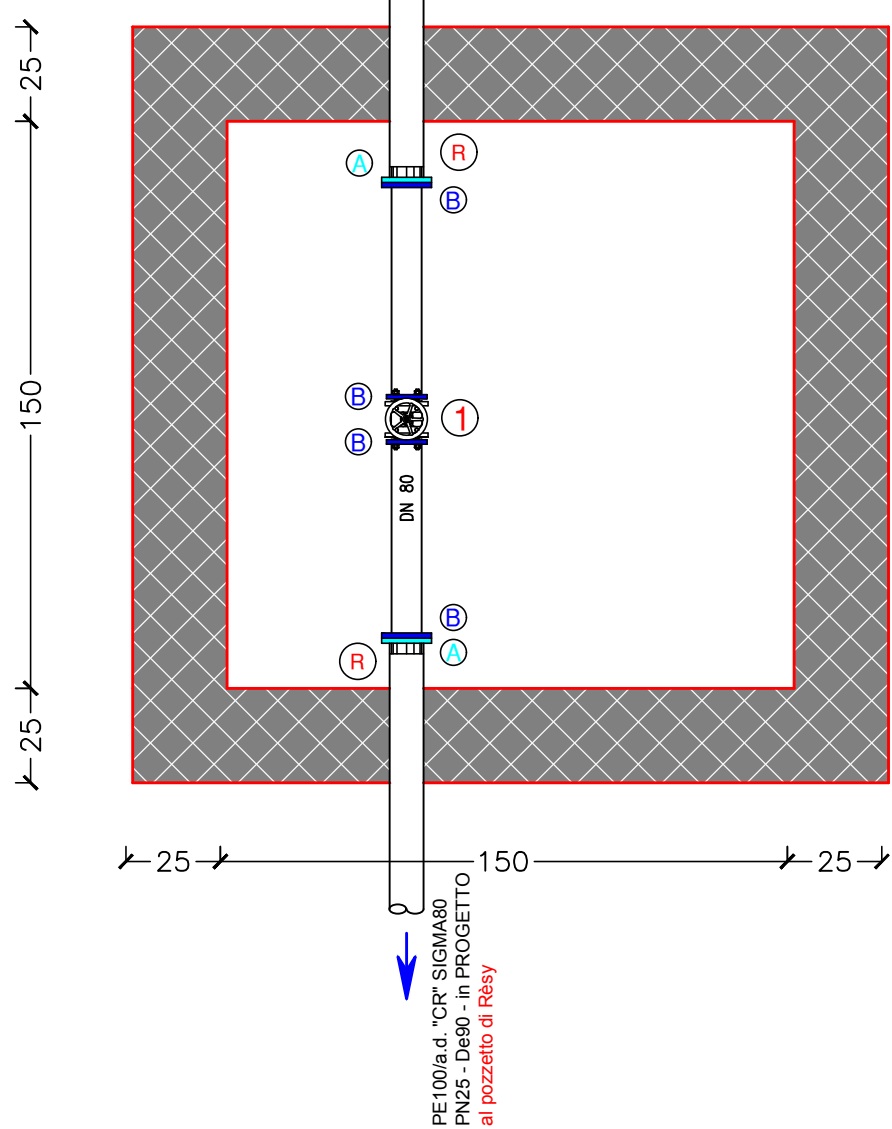

SEZIONE

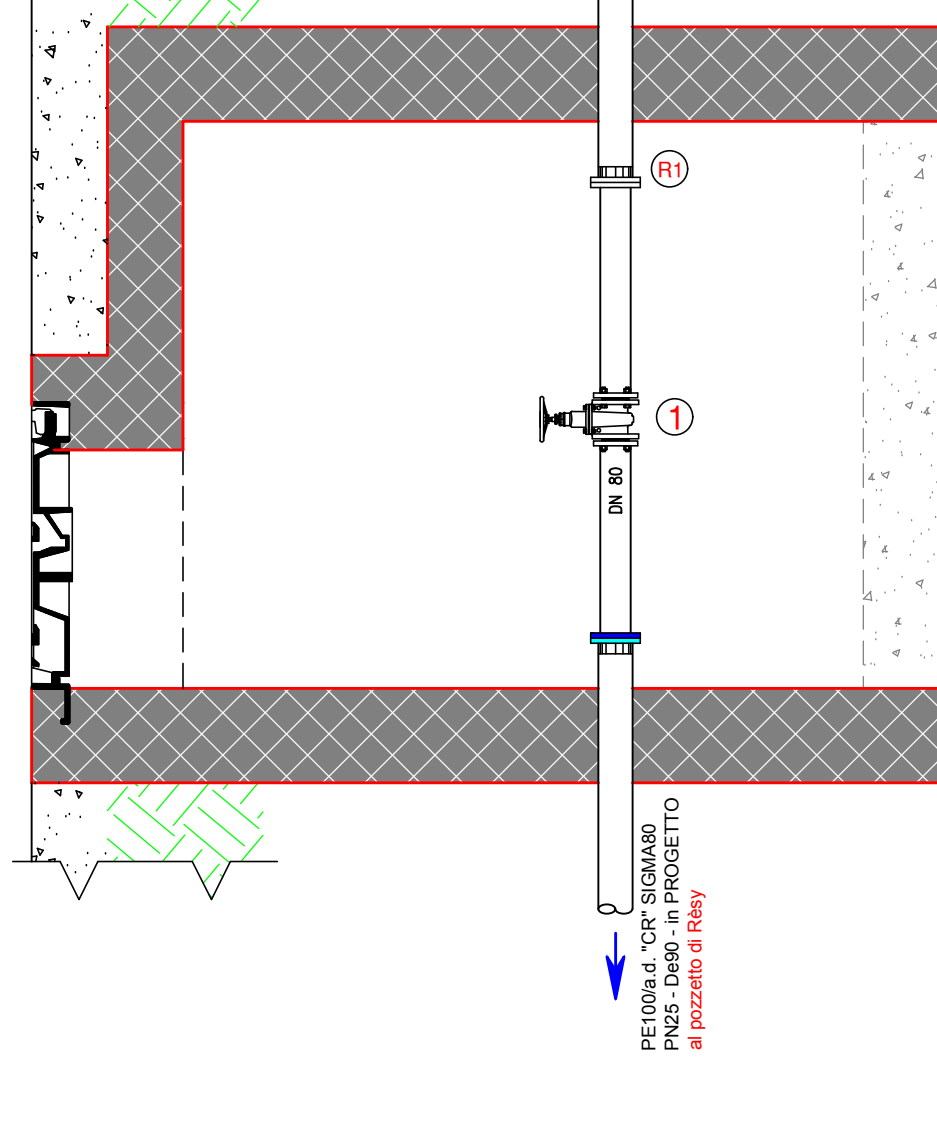


APPARECCHIATURE IDRAULICHE, FLANGE E RACCORDI IN ACCIAIO INOX - PN25				
Voce Elenco Prezzi	Denominazione dei pezzi		Diametro (Ø)	Numero (n°)
B43.A20.004	Camera di manovra 150x150cm		-	1
	Raccordo PEa.d. De90 - Acciaio DN80		-	1
B42.N20.003	Saracinesche Corpo Piatto		80	1
B42.L51.003	Flange in acciaio per cartella rivestite in p.p.		80	2
B42.L40.003	Flange in acciaio da saldare in INOX		80	4
B42.L20.000	Bulloni M16-20-24		-	24

PEZZI SPECIALI IN ACCIAIO INOX - sp=2mm

Voce Elenco Prezzi	Denominazione dei pezzi	Diam. (F)	Lungh. (m)	Peso specifico (kg/m)	Peso totale (kg)
B42.L10.000	Tubo in acciaio INOX	80	1,20	4,352	5,222
TOTALE kg					5,222

INSERIMENTO PLANIMETRICO

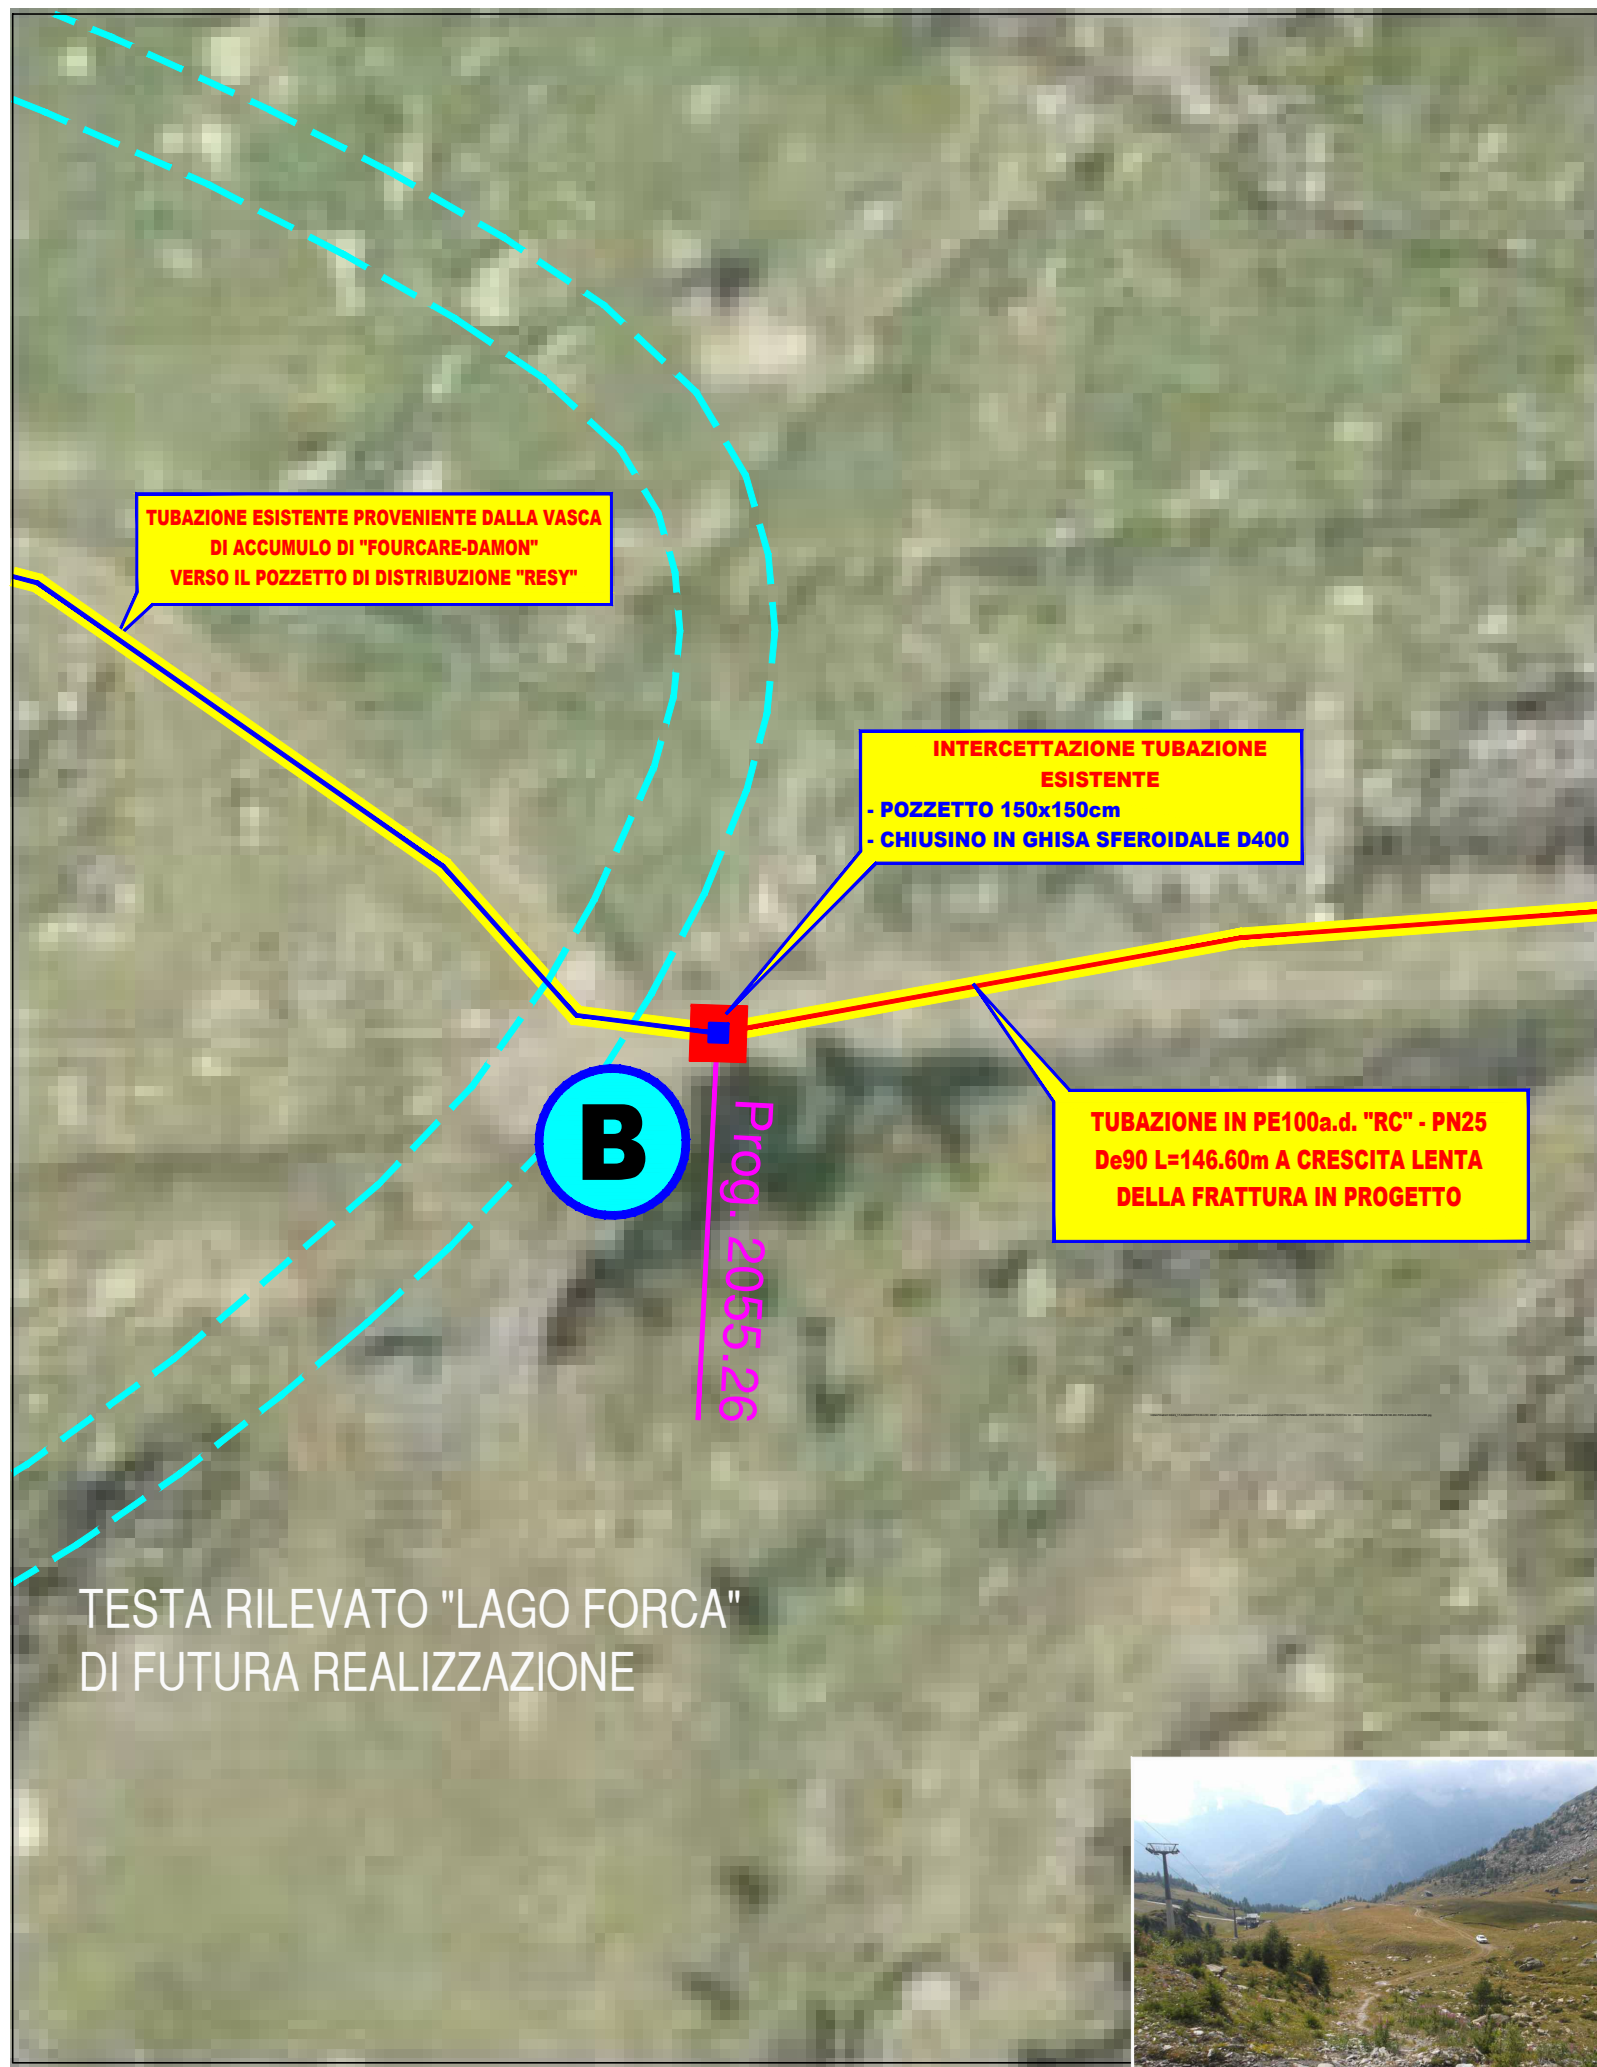

POSIZIONE POZZETTO "B" DI INTERCETTAZIONE E TRATTO DI TUBAZIONE IN PROGETTO



REGIONE AUTONOMA DELLA VALLE D'AOSTA
REGION AUTONOME DE LA VALLEE D'AOSTE



COMUNE DI AYAS

RIFACIMENTO DI UN TRATTO DI
ACQUEDOTTO COMUNALE IN LOC. RESY
(CAPTAZIONE E TUBAZIONI)

- 2° STRALCIO -

(CUP: H16B12000110004 - CIG: 503884499A)

PROGETTAZIONE DEFINITIVA ED ESECUTIVA IN FASE UNICA

POZZETTO "B" DI INTERCETTAZIONE
TUBAZIONE ESISTENTE
ALLA Prog. 2055.26

DATA: 10.09.2017

SCALA:

SIGLA: 29-17

ELABORATO:

6 2-2

I PROGETTISTI:
ing. Massimo BLANC (mandatario)
c.so XVI Febbraio, 20 - 11100 Aosta / tel. e fax.0165238562
mail: studiobianco@alice.it - casella PEC: massimo.blanc@ingpec.eu
ing. Franco BLANC (mandante)
c.so XVI Febbraio, 20 - 11100 Aosta / tel. e fax.0165238562
mail: studiobianco@alice.it - casella PEC: franco.blanc@ingpec.eu
ing. Alain BENETTI (mandante)
fraz. Les Angelin, 6 - 11010 Sarre (AO) / tel. 380 5032721
mail: benettialain@yahoo.it - casella PEC: alainrobert.benetti@ingpec.eu
geol. Stefania NOTARPIETRO (mandante)
via Koolack, 13 - 11100 Aosta / tel. 0165267084 - fax.0165267084
mail: stefania.notarpietro@gmail.com - casella PEC: geolaga.stefania.notarpietro@epap.sicurezzaopostale.it



REFERENTE NEI CONFRONTI
DELL'AMMINISTRAZIONE
ing. Massimo BLANC

REVISIONI

n°	data	oggetto: