


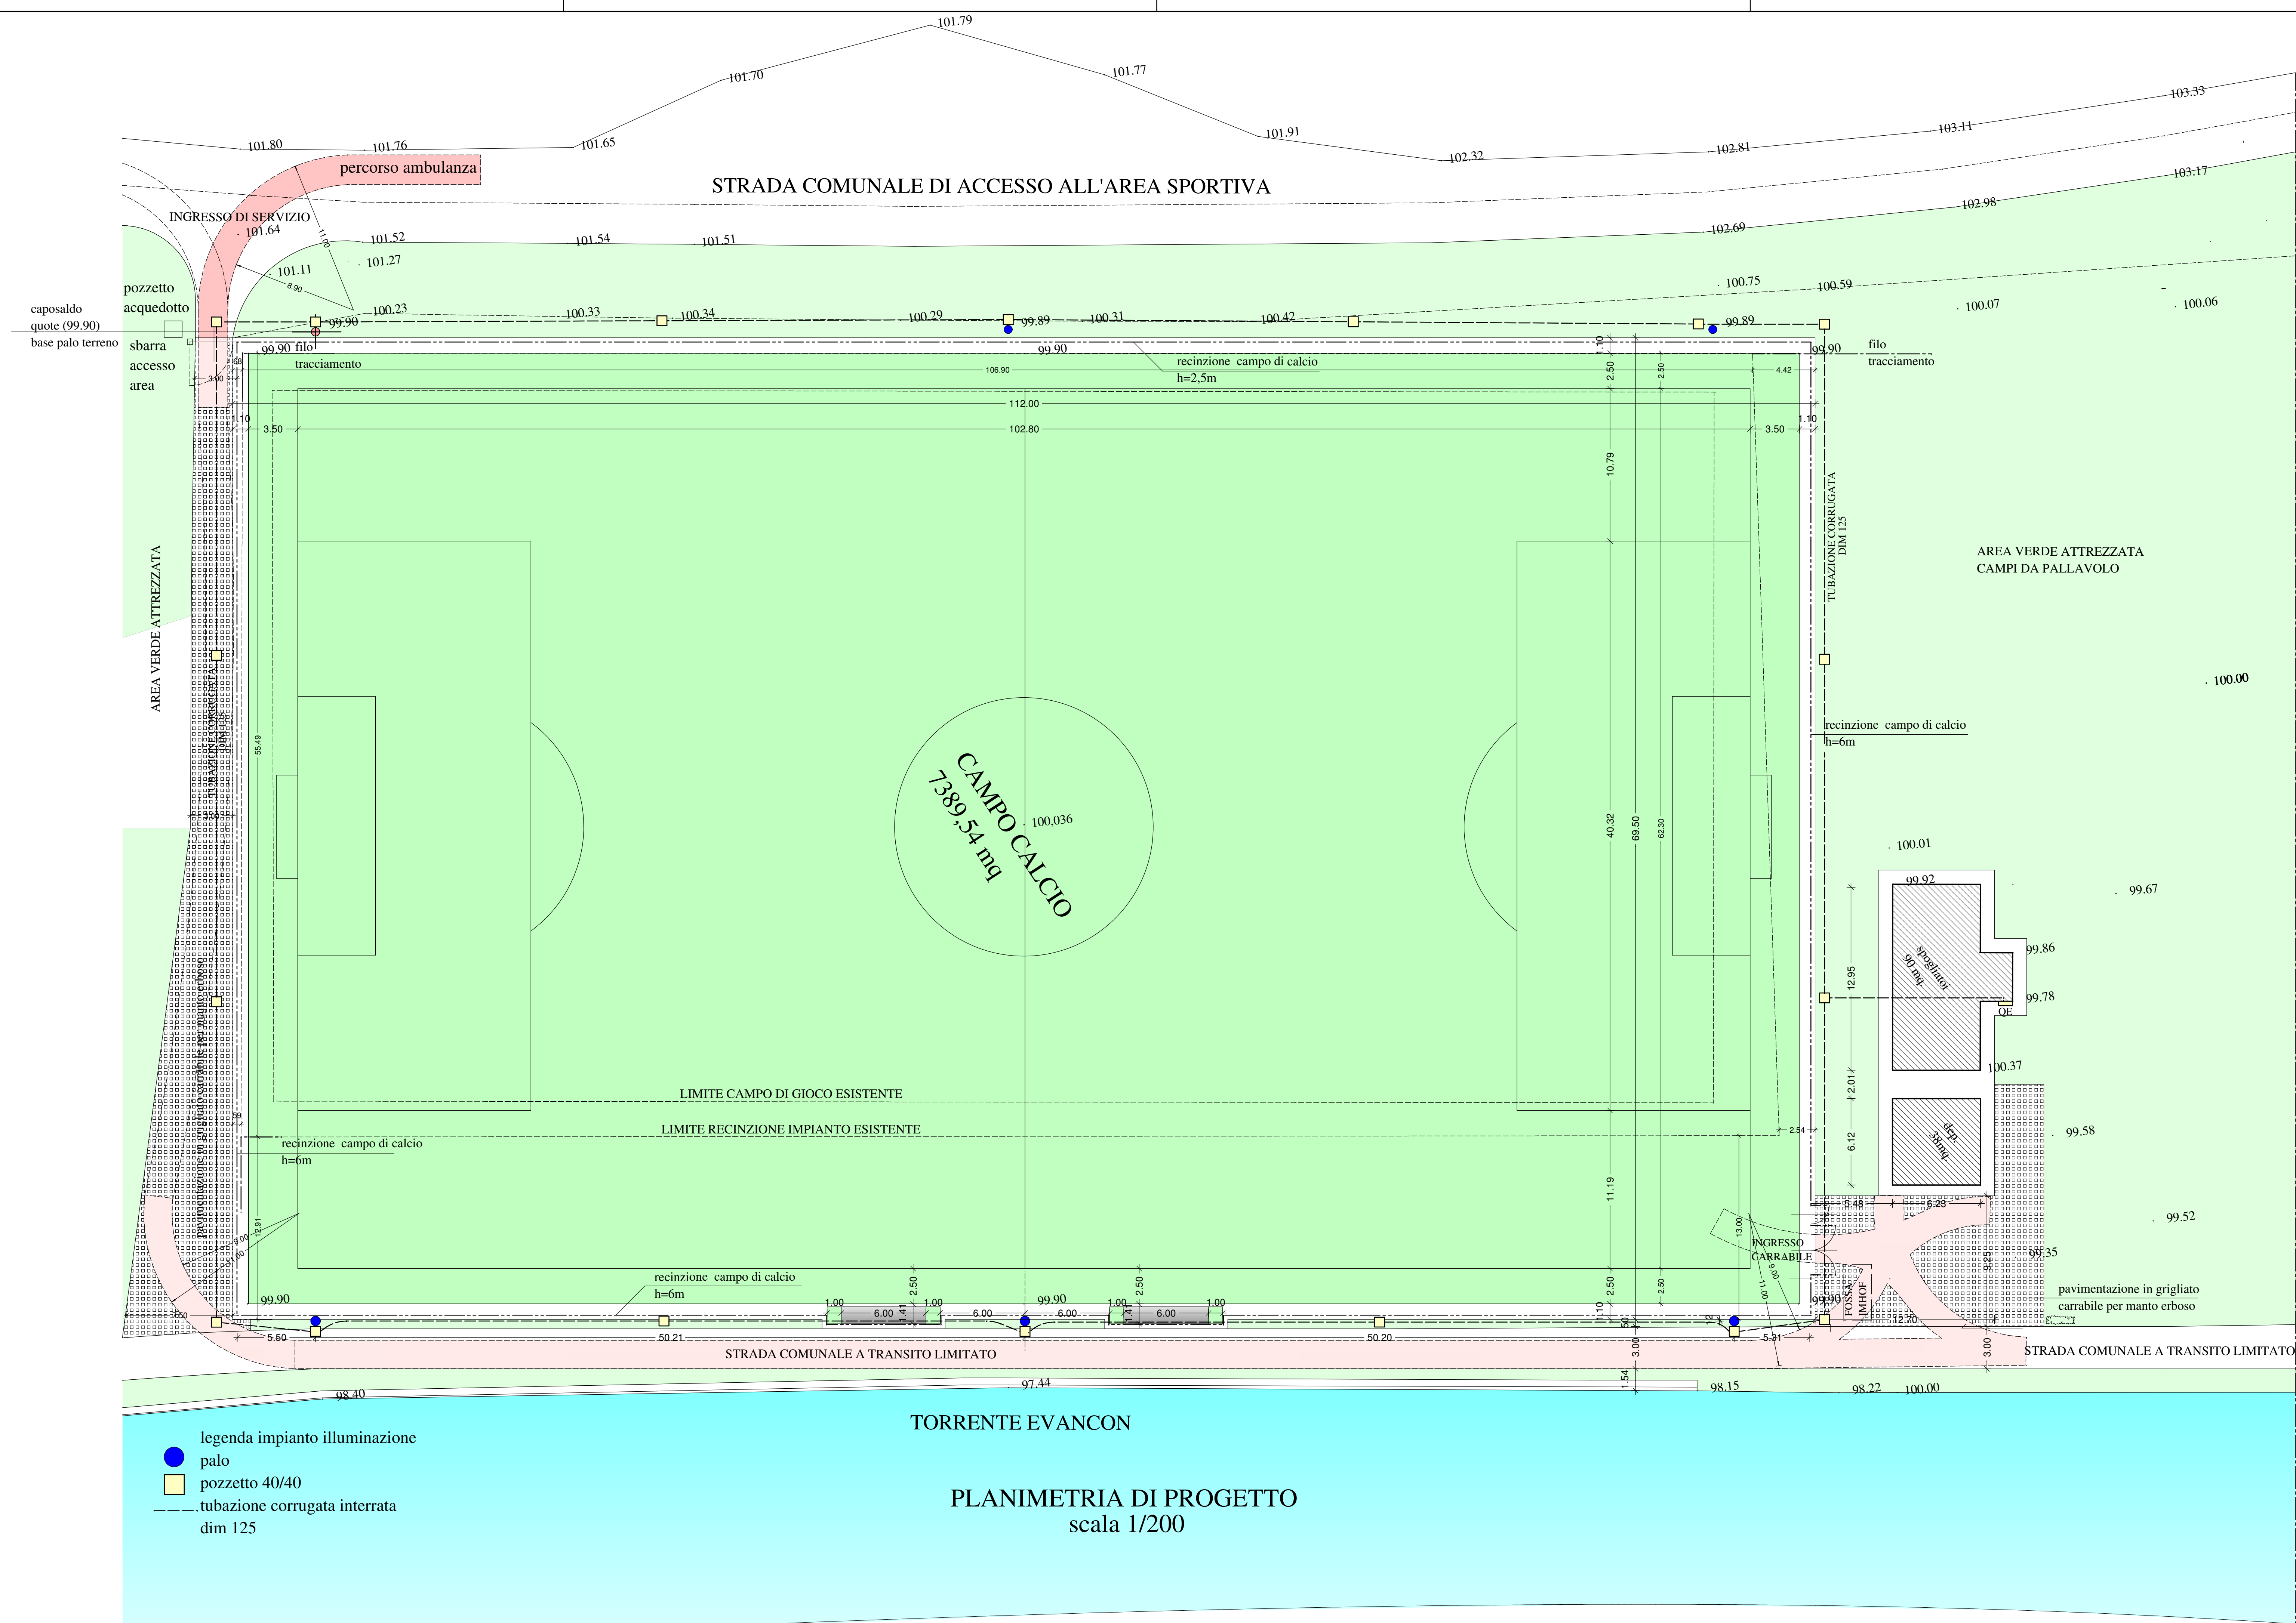

LEGENDA

RECINZIONE AREA CAMPO DACALCIO

AREA VERDE ATTREZZATA

STRADA DI ACCESSO


PERCORSO AMBULANZA

SBARRA

LASTRICATO

VERDE STABILIZZATO

Regione Automa della Valle d'Aosta
Region Autonome de la Vallée d'Aoste

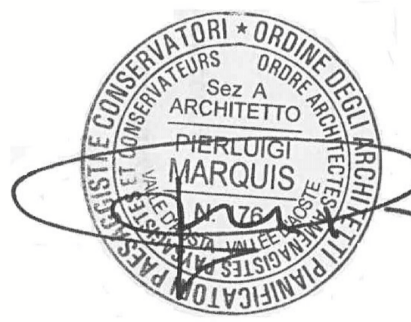

Comune di Ayas
Comune de Ayas

Progetto esecutivo di adeguamento del campo
sportivo di Champoluc e riqualificazione
area verde circostante - Pian di Ier -
-STRALCIO-

Oggetto: PLANIMETRIA DI PROGETTO
- GENERALE -

Data:

Scala:

1/200

Tavola:

Progettisti: arch. M.Freppaz
arch. P. Marquis
ing. P. Favre
Studio Associato di architettura Freppaz & Marquis
Viale IV Novembre n.18 Saint-Vincent (AO)

1P