


IMPINATO IDROSANITARIO FABBRICATO A - B
 scala 1/100

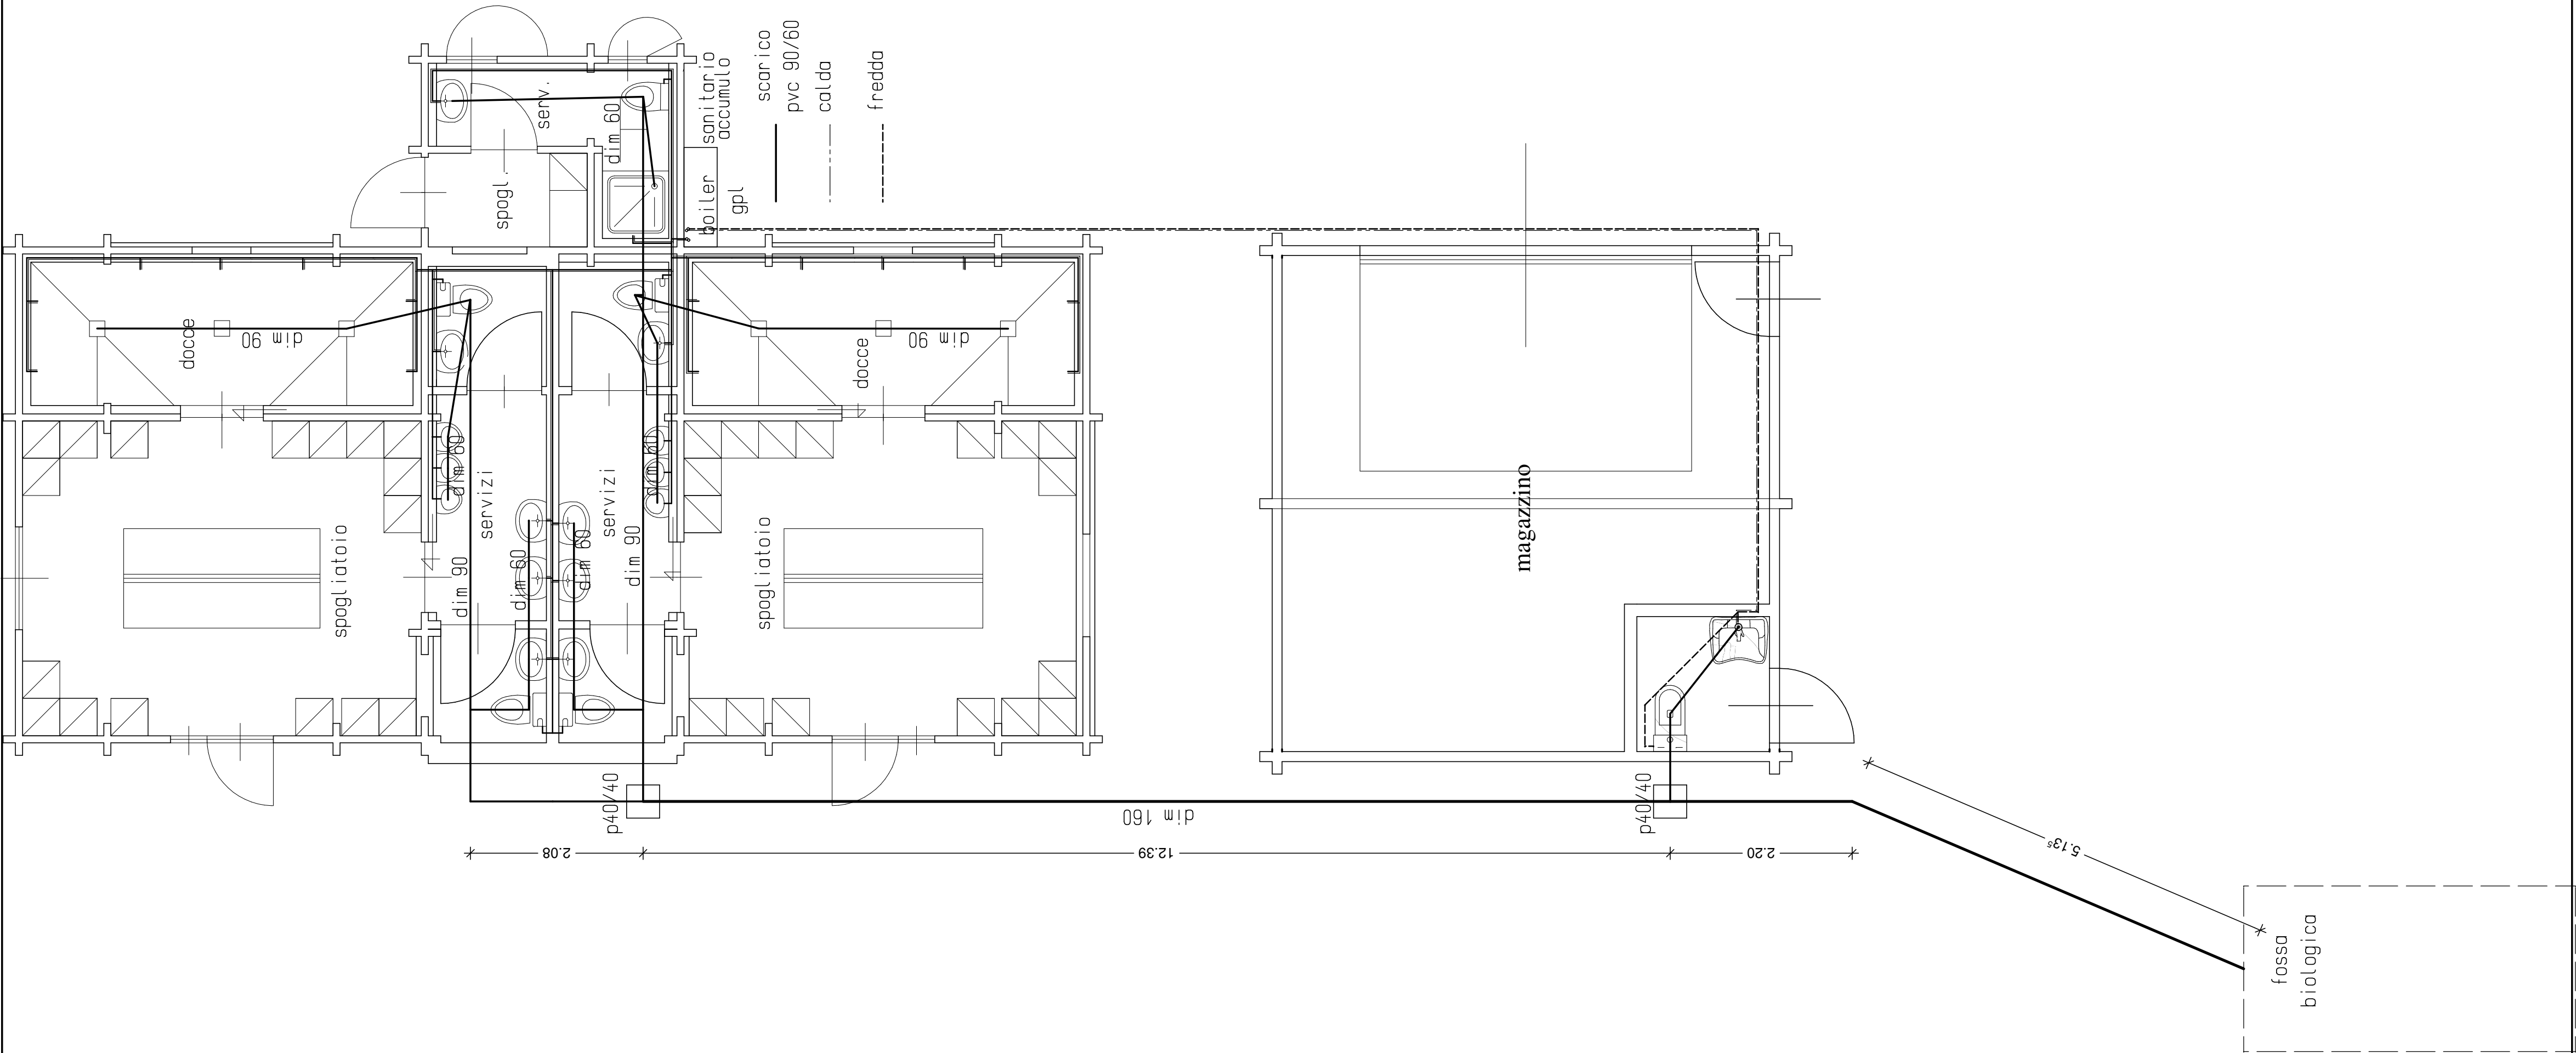

Piano servito	Codice tubazione	Utenze normali								Utenze speciali	ACQUA FREDDA								ACQUA CALDA							
		Vasi con cassetta	Lavabi	Bidet	Doccie	Vasche da bagno	Lavelli da cucina	Lavatrici	Lavastoviglie	TOTALE utenze normali	Passi rapidi o flussometri	TOTALE utenze speciali	Portata utenze normali	Tipo di contemporaneità	% Contemporaneità	Portata contemporanea utenze normali	Portata utenze speciali	Portata contemporanea utenze speciali	PORTATA CONTEMPORANEA TOTALE	Tipo di dimensionamento	DIAMETRO	Portata utenze normali	Tipo di contemporaneità	Contemporaneità	Portata contemporanea utenze normali	PORTATA CONTEMPORANEA TOTALE
1	2	3	4	5	6	7	8	9	10	11	12	l/s	%	l/s	l/s	l/s	l/s	l/s	l/s	l/s	l/s	%	l/s	l/s		
MAGAZZINO	wc_est	1	1	0	1	0	0	0	0	3	0	0	0,35 (***)	80,00	0,280	0	0	0,280	(°) 3/4"	0,25 (***)	80,00	0,200	0,200			
SPOGLIATOIO	doc2	0	0	0	8	0	0	0	0	8	0	0	1,2 (***)	63,75	0,765	0	0	0,765	(°) 1" 1/4	1,2 (***)	63,75	0,765	0,765			
SPOGLIATOIO	doc1	0	0	0	8	0	0	0	0	8	0	0	1,2 (***)	63,75	0,765	0	0	0,765	(°) 1" 1/4	1,2 (***)	63,75	0,765	0,765			
SPOGLIATOIO	serv2	5	4	0	0	0	0	0	0	9	0	0	0,9 (***)	61,25	0,551	0	0	0,551	(°) 1"	0,4 (***)	61,25	0,245	0,245			
SPOGLIATOIO	serv1	5	4	0	0	0	0	0	0	9	0	0	0,9 (***)	61,25	0,551	0	0	0,551	(°) 1"	0,4 (***)	61,25	0,245	0,245			
SPOGLIATOIO	Gen_sp3	1	1	0	1	0	0	0	0	3	0	0	0,35 (***)	80,00	0,280	0	0	0,280	(°) 3/4"	0,25 (***)	80,00	0,200	0,200			
SPOGLIATOIO	Gen_sp2	5	4	0	8	0	0	0	0	17	0	0	2,1 (***)	41,25	0,866	0	0	0,866	(°) 1" 1/4	1,6 (***)	41,25	0,660	0,660			
SPOGLIATOIO	Gen_sp1	5	4	0	8	0	0	0	0	17	0	0	2,1 (***)	41,25	0,866	0	0	0,866	(°) 1" 1/4	1,6 (***)	41,25	0,660	0,660			
SPOGLIATOIO	Gen_sp	11	9	0	17	0	0	0	0	37	0	0	4,55 (***)	29,20	1,329	0	0	1,329	(°) 1" 1/4	3,45 (***)	29,20	1,007	1,007			

Regione Automa della Valle d'Aosta
 Region Autonome de la Vallée d'Aoste



Comune di Ayas
 Comune de Ayas

Progetto esecutivo di adeguamento del campo sportivo di Champoluc e riqualificazione area verde circostante - Pian di Ier -
 -STRALCIO-

Oggetto: TAVOLA UNICA IMPIANTO IDRO SANITARIO

Data:	Scala: 1/50	Tavola:
Progettisti: arch. M.Freppaz arch. P. Marquis ing. P. Favre Studio Associato di architettura Freppaz & Marquis Viale IV Novembre n.18 Saint-Vincent (AO)		IIS