



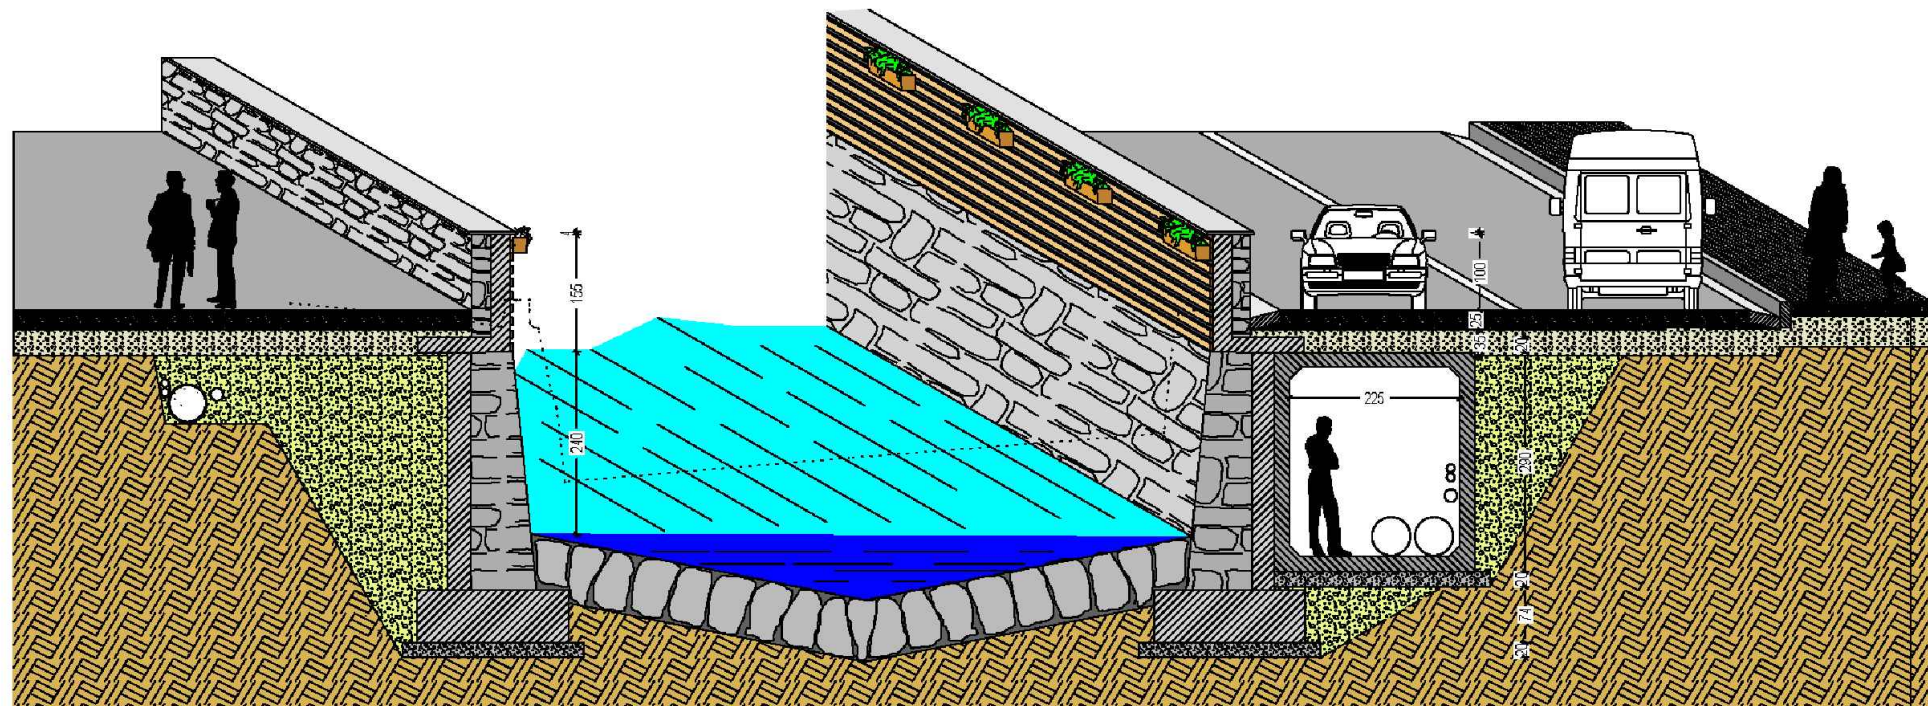

SEZIONE TIPO SCALA 1/100

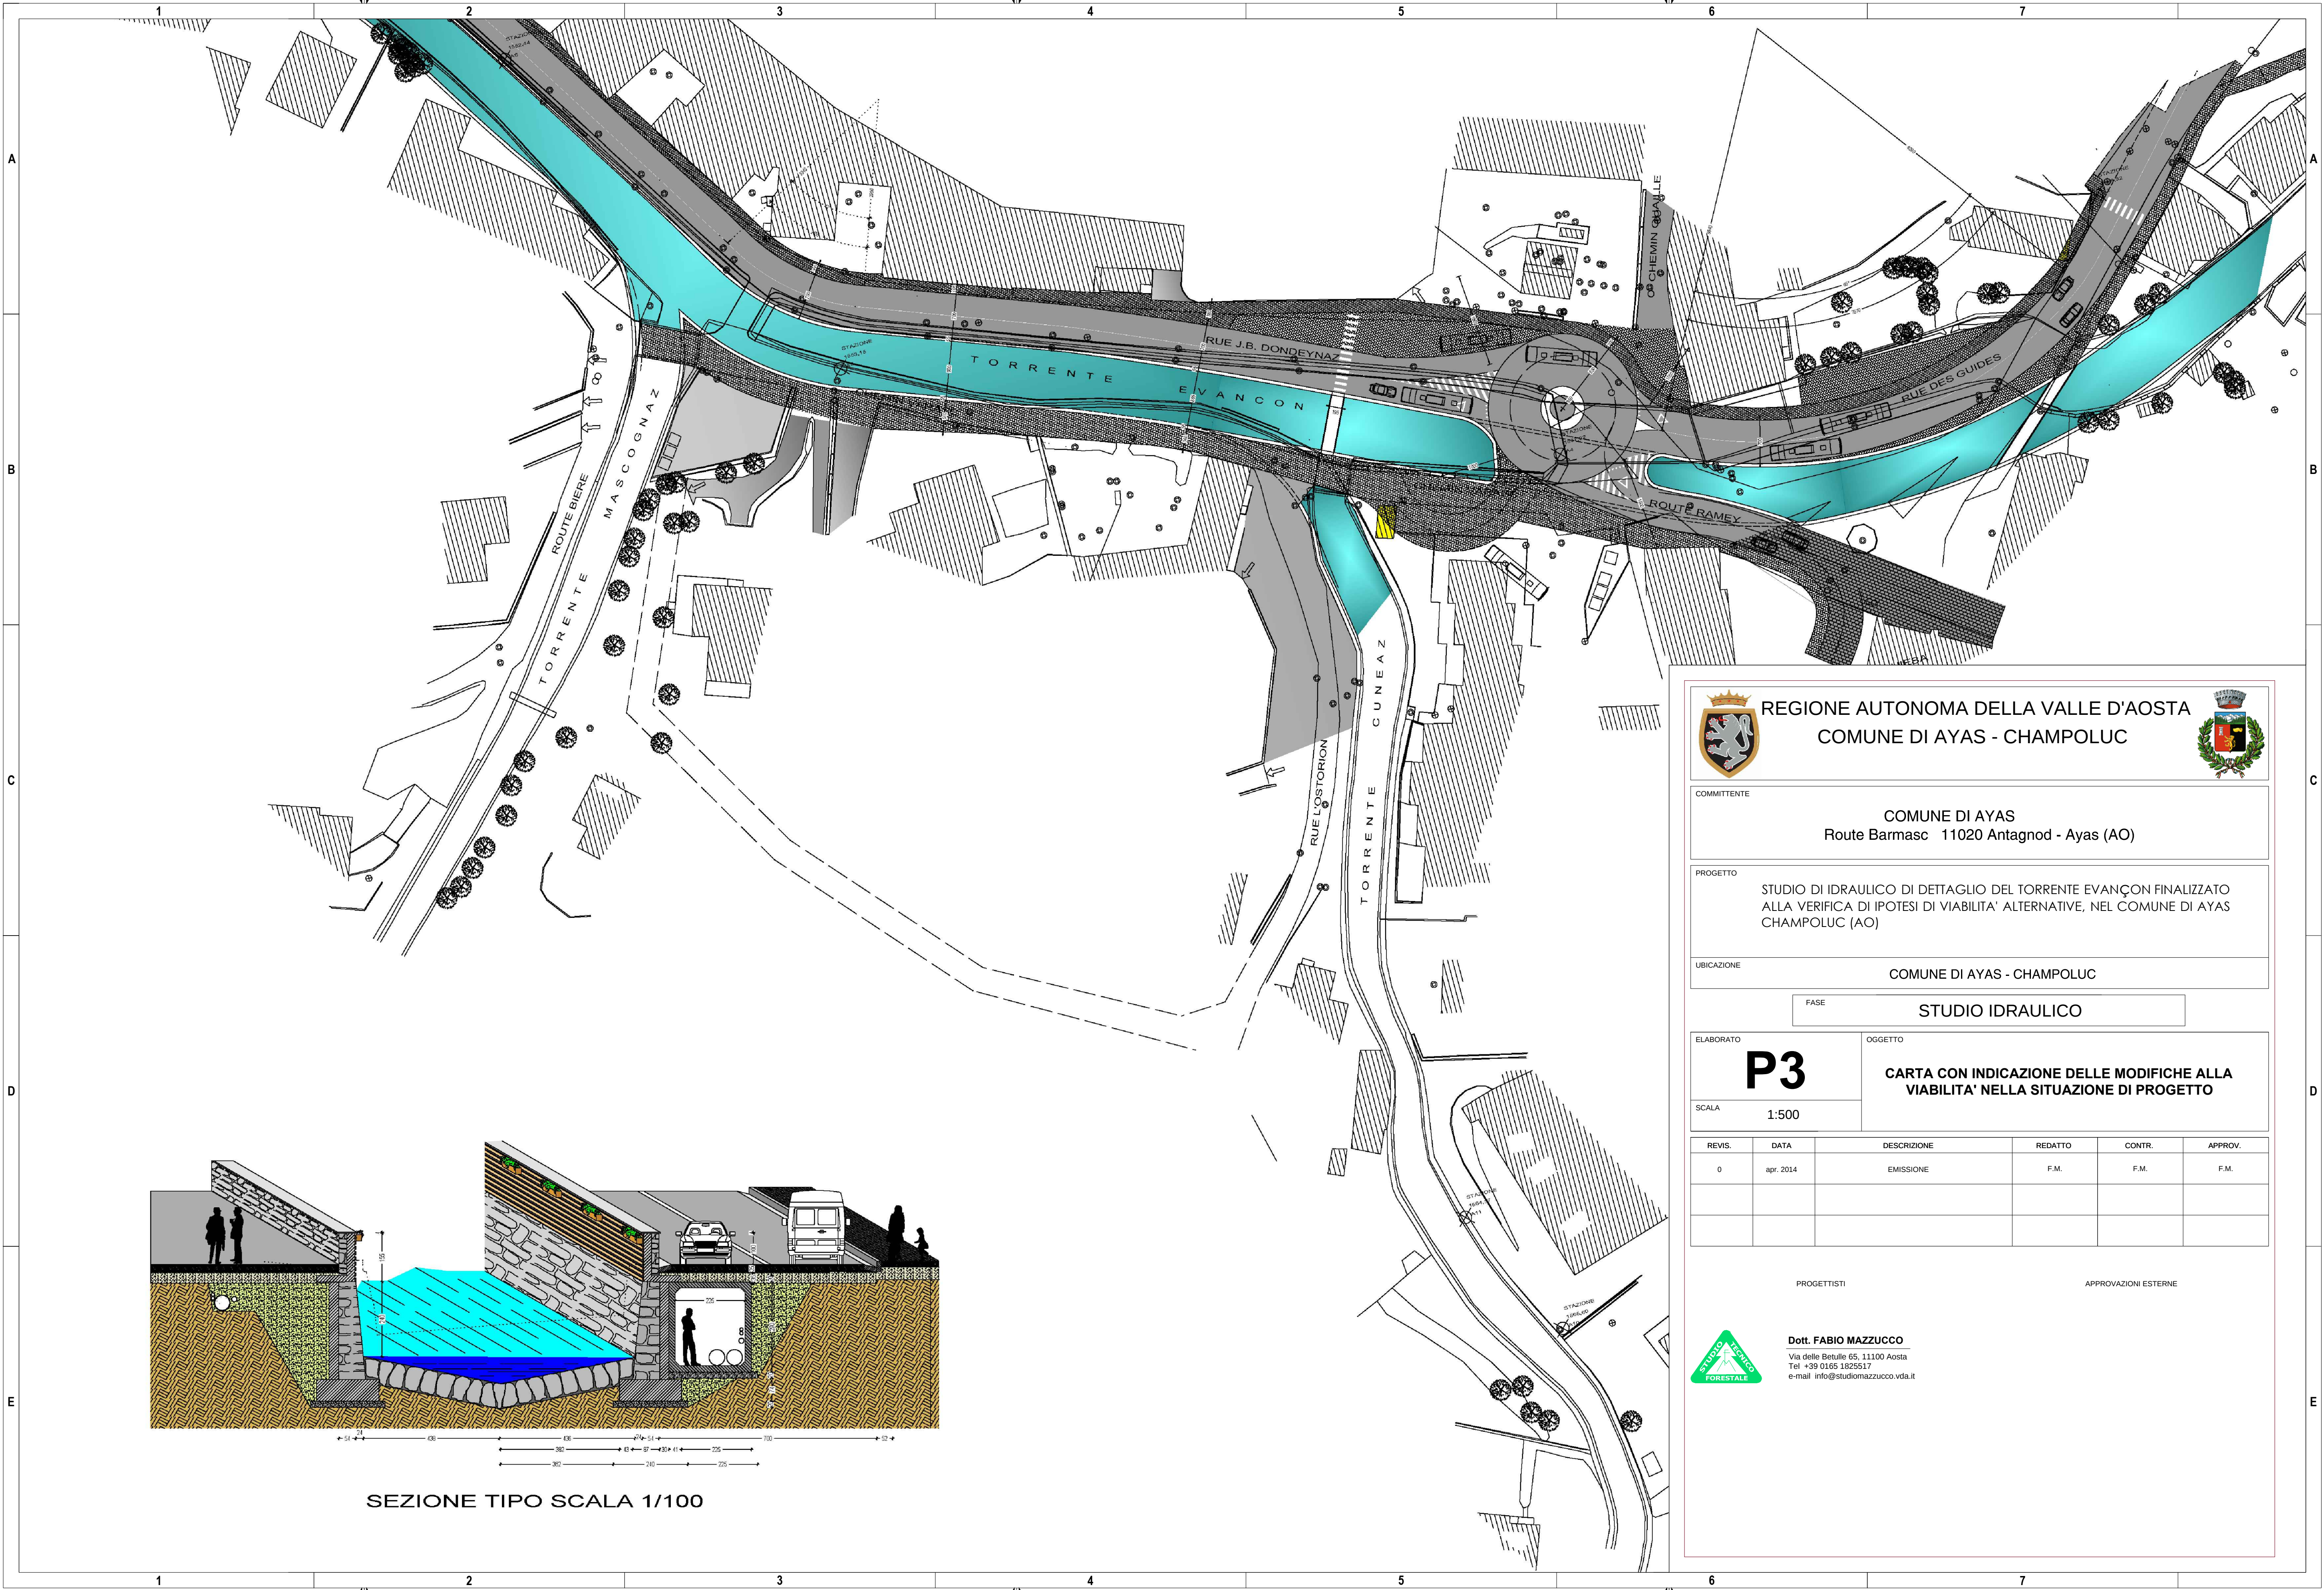

REGIONE AUTONOMA DELLA VALLE D'AOSTA
COMUNE DI AYAS - CHAMPOLUC



COMMITTENTE
COMUNE DI AYAS
Route Barmasc 11020 Antagnod - Ayas (AO)

PROGETTO
STUDIO DI IDRAULICO DI DETTAGLIO DEL TORRENTE EVANÇON FINALIZZATO ALLA VERIFICA DI IPOTESI DI VIABILITA' ALTERNATIVE, NEL COMUNE DI AYAS CHAMPOLUC (AO)

UBICAZIONE
COMUNE DI AYAS - CHAMPOLUC

FASE
STUDIO IDRAULICO

ELABORATO
P3

OGGETTO
CARTA CON INDICAZIONE DELLE MODIFICHE ALLA VIABILITA' NELLA SITUAZIONE DI PROGETTO

SCALA
1:500

REVIS.	DATA	DESCRIZIONE	REDATTO	CONTR.	APPROV.
0	apr. 2014	EMISSIONE	F.M.	F.M.	F.M.

PROGETTISTI

APPROVAZIONI ESTERNE



Dott. FABIO MAZZUCCO
Via delle Betulle 65, 11100 Aosta
Tel +39 0165 1825517
e-mail info@studiomazzucco.vda.it