


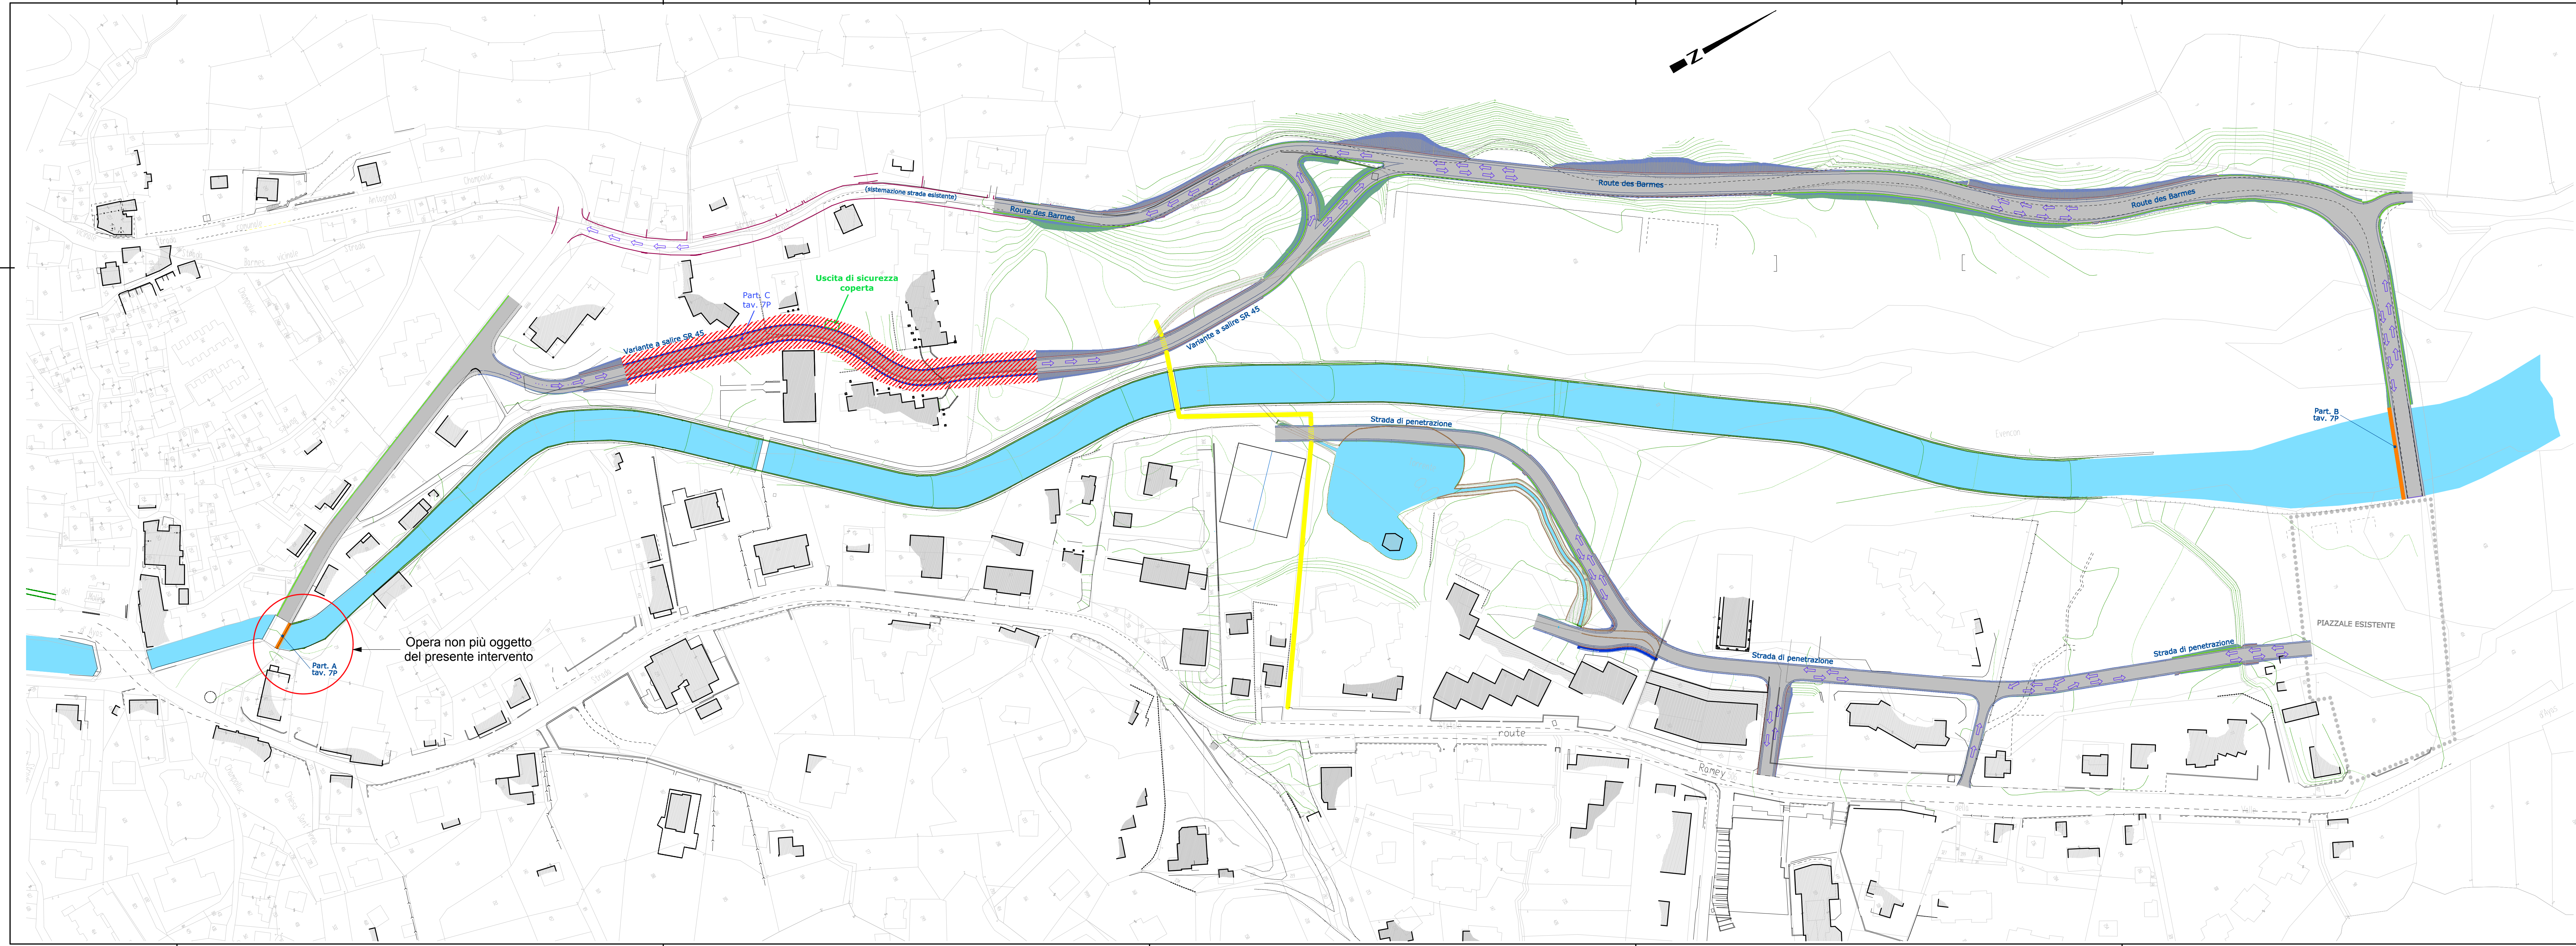

LEGENDA

- STRUTTURE ESISTENTI
- NUOVA VIABILITA'
- PERCORSI PEDONALI
- CORSI D'ACQUA
- AMPLIAMENTO PONTI ESISTENTI
- PORZIONE DI STRADA TOTALMENTE INTERRATA

REGIONE AUTONOMA VALLE D'AOSTA
COMUNE DI AYAS

STUDIO DI FATTIBILITA' PER MODIFICHE
ALLA VIABILITA' IN LOCALITA'
CHAMPOLUC



INCARICATE:		COLLABORAZIONI SPECIALISTICHE:	
LUCA STUFFER Ingegnere			

DATA	REVISIONE N°	DEL	SCALA	CODICE LAVORO
Settembre 2009	1	aprile 2014	1:1000	BP072EP
N° TAVOLA		CONTENUTO TAVOLA		
4P		Planimetria di progetto		
REDATTO	VERO	APPROVATO		
Geom. Paolo Fornelli	Arch. Alberto Bibois	Ing. Luca Stuffer		

INART

INART
Ing. Nicola Artale
Via C. A. 100/101/102
10121 Aosta (AO)
Tel. 0161/881111
Fax 0161/881112
E-mail: info@inart.it
www.inart.it

PROGETTO PRELIMINARE

Studio con sistema di qualità certificato ISO 9001