




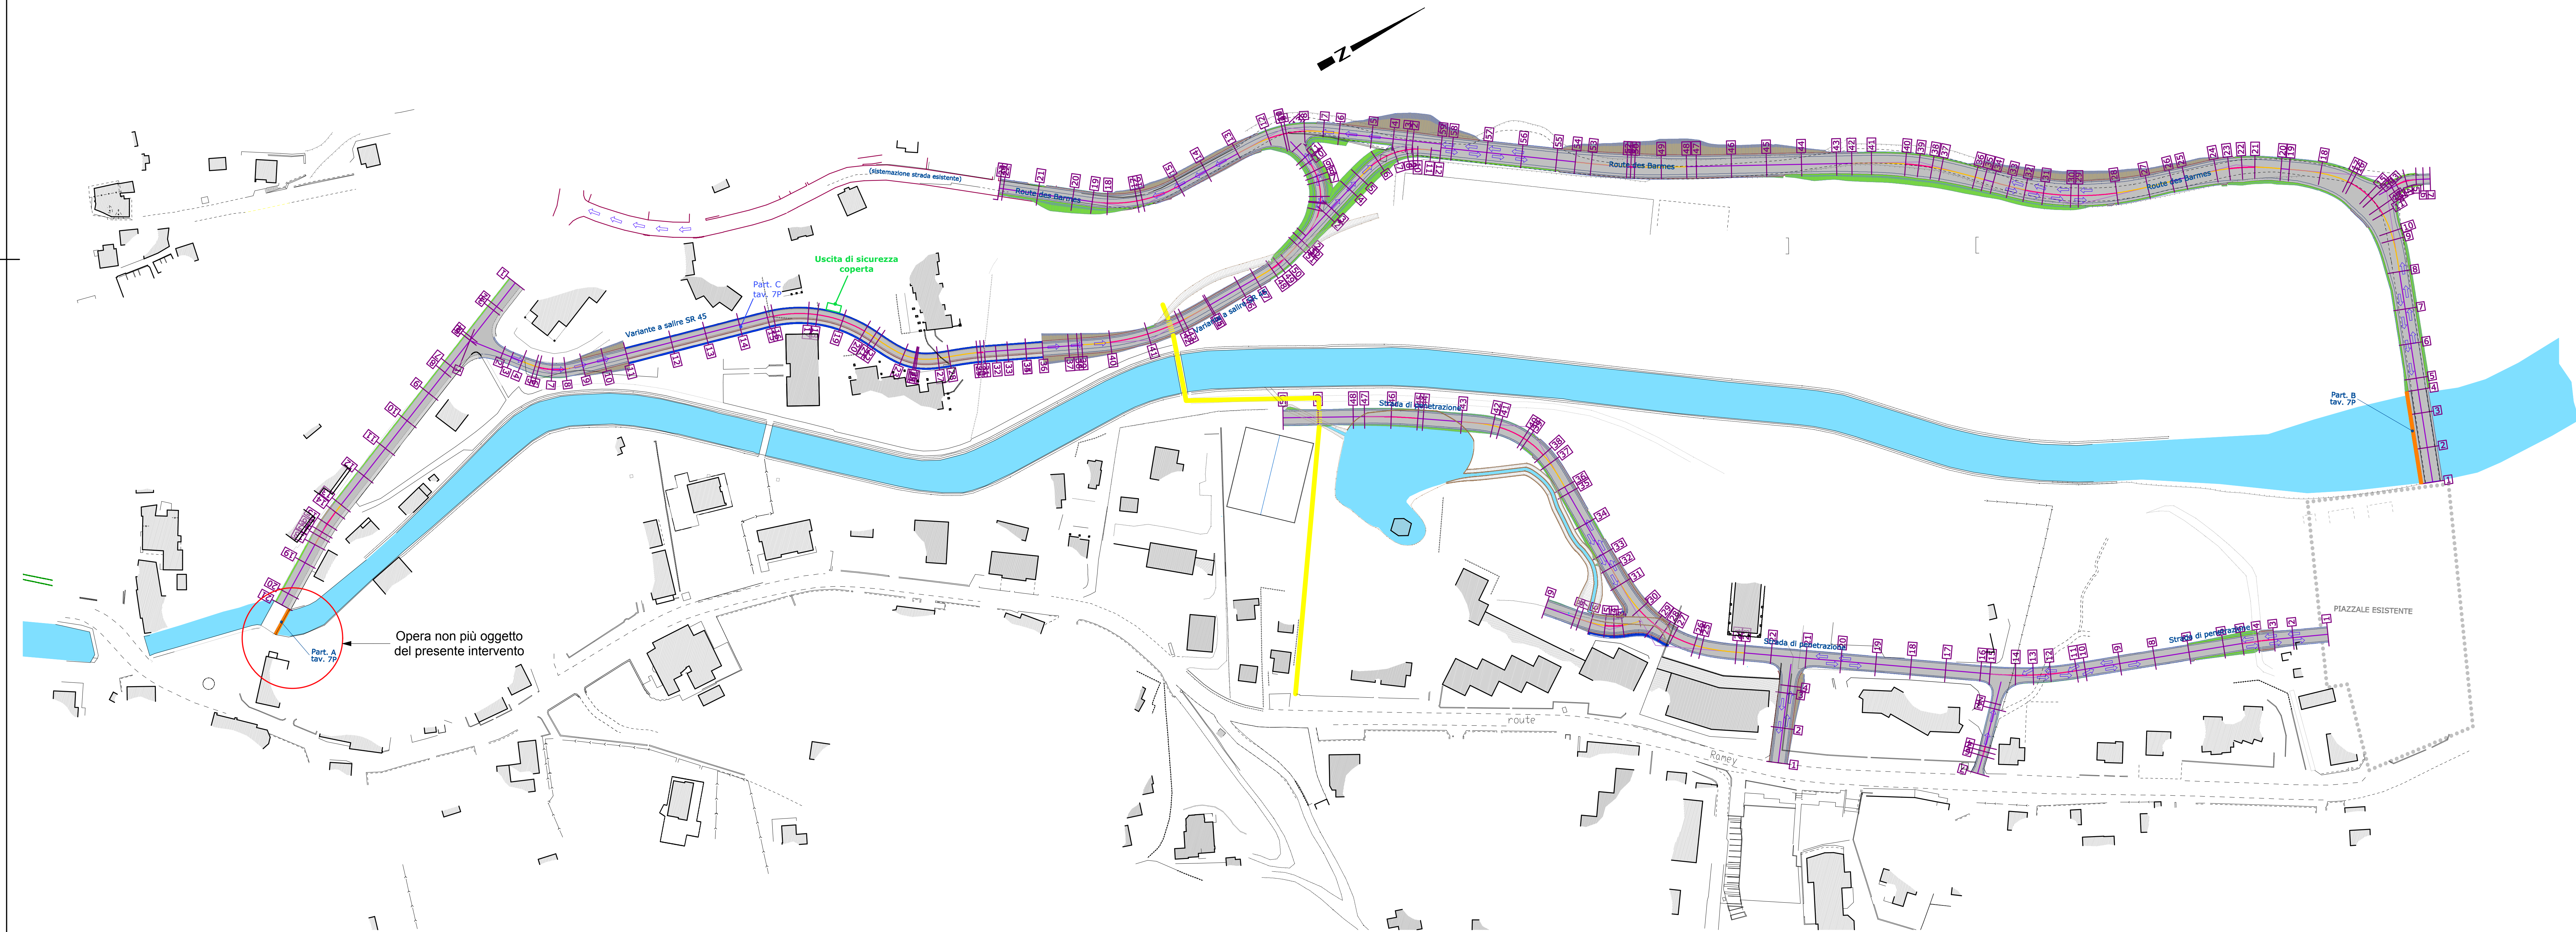


Route des Barmes - tratto a doppio senso di marcia

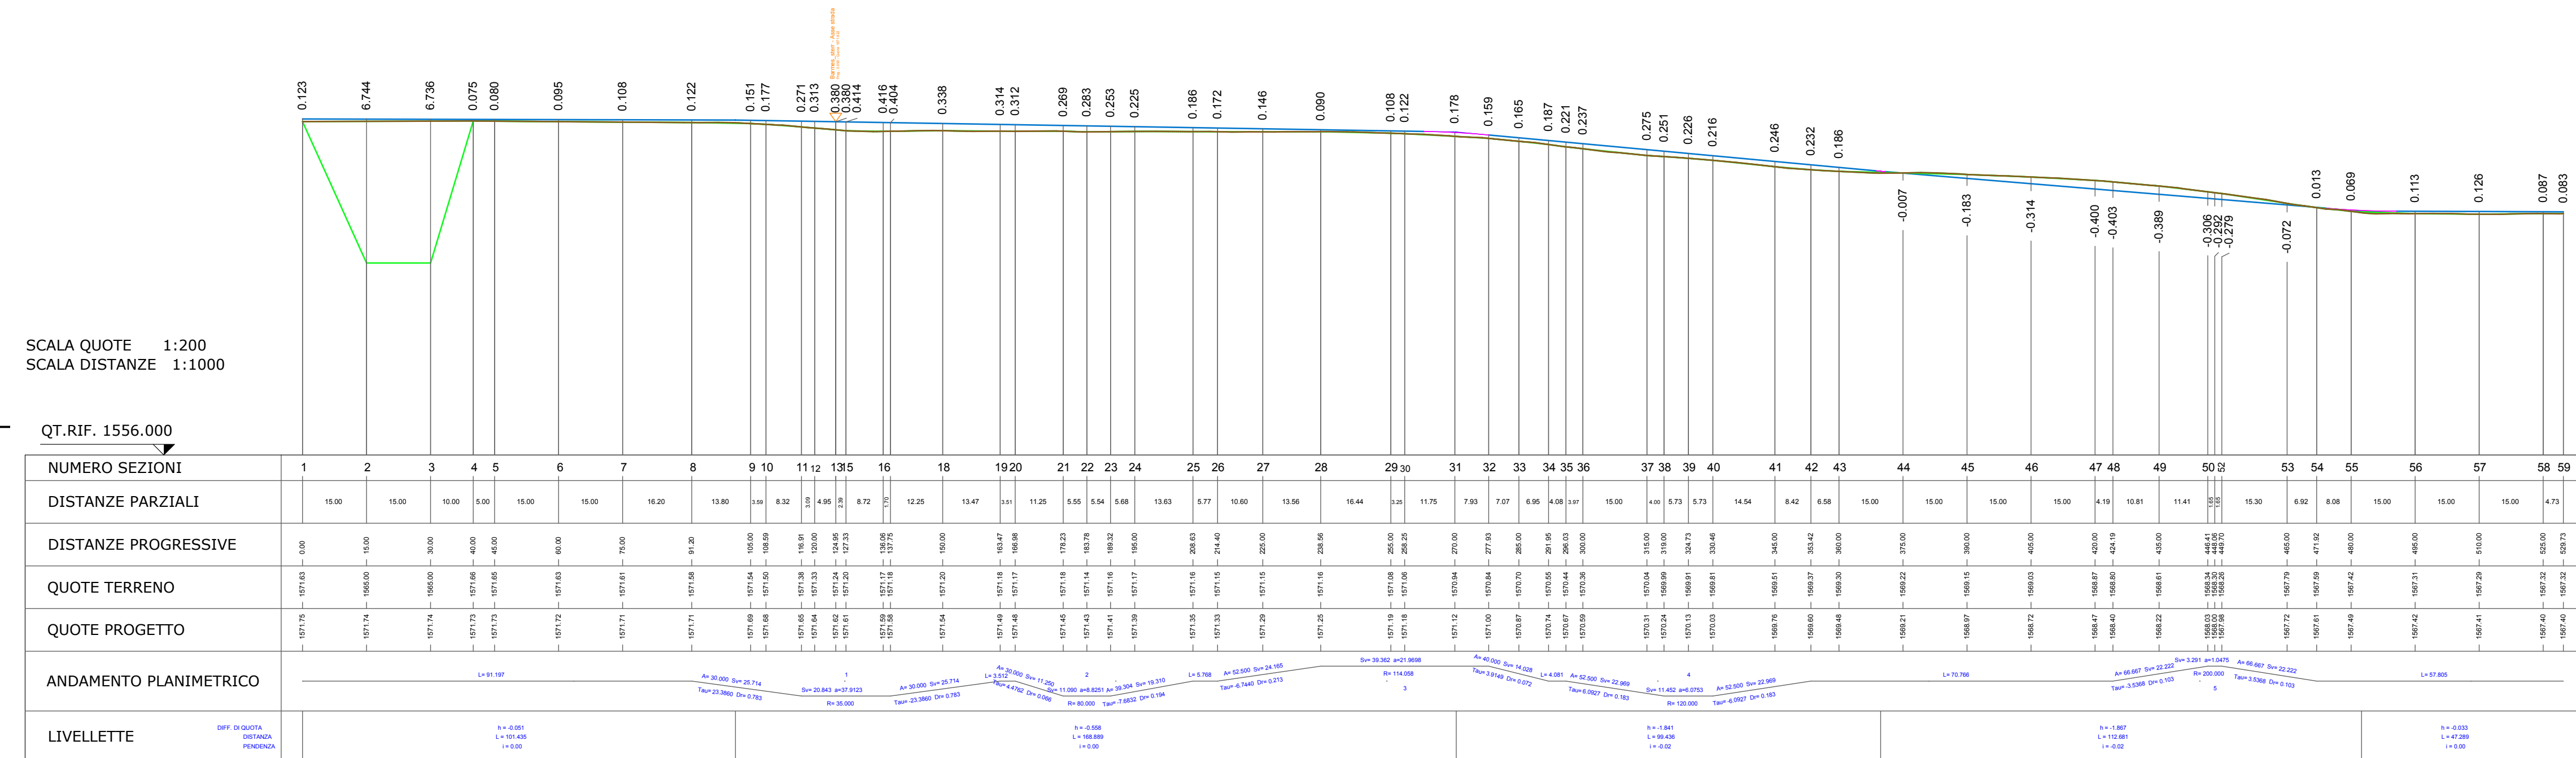


Strada di penetrazione

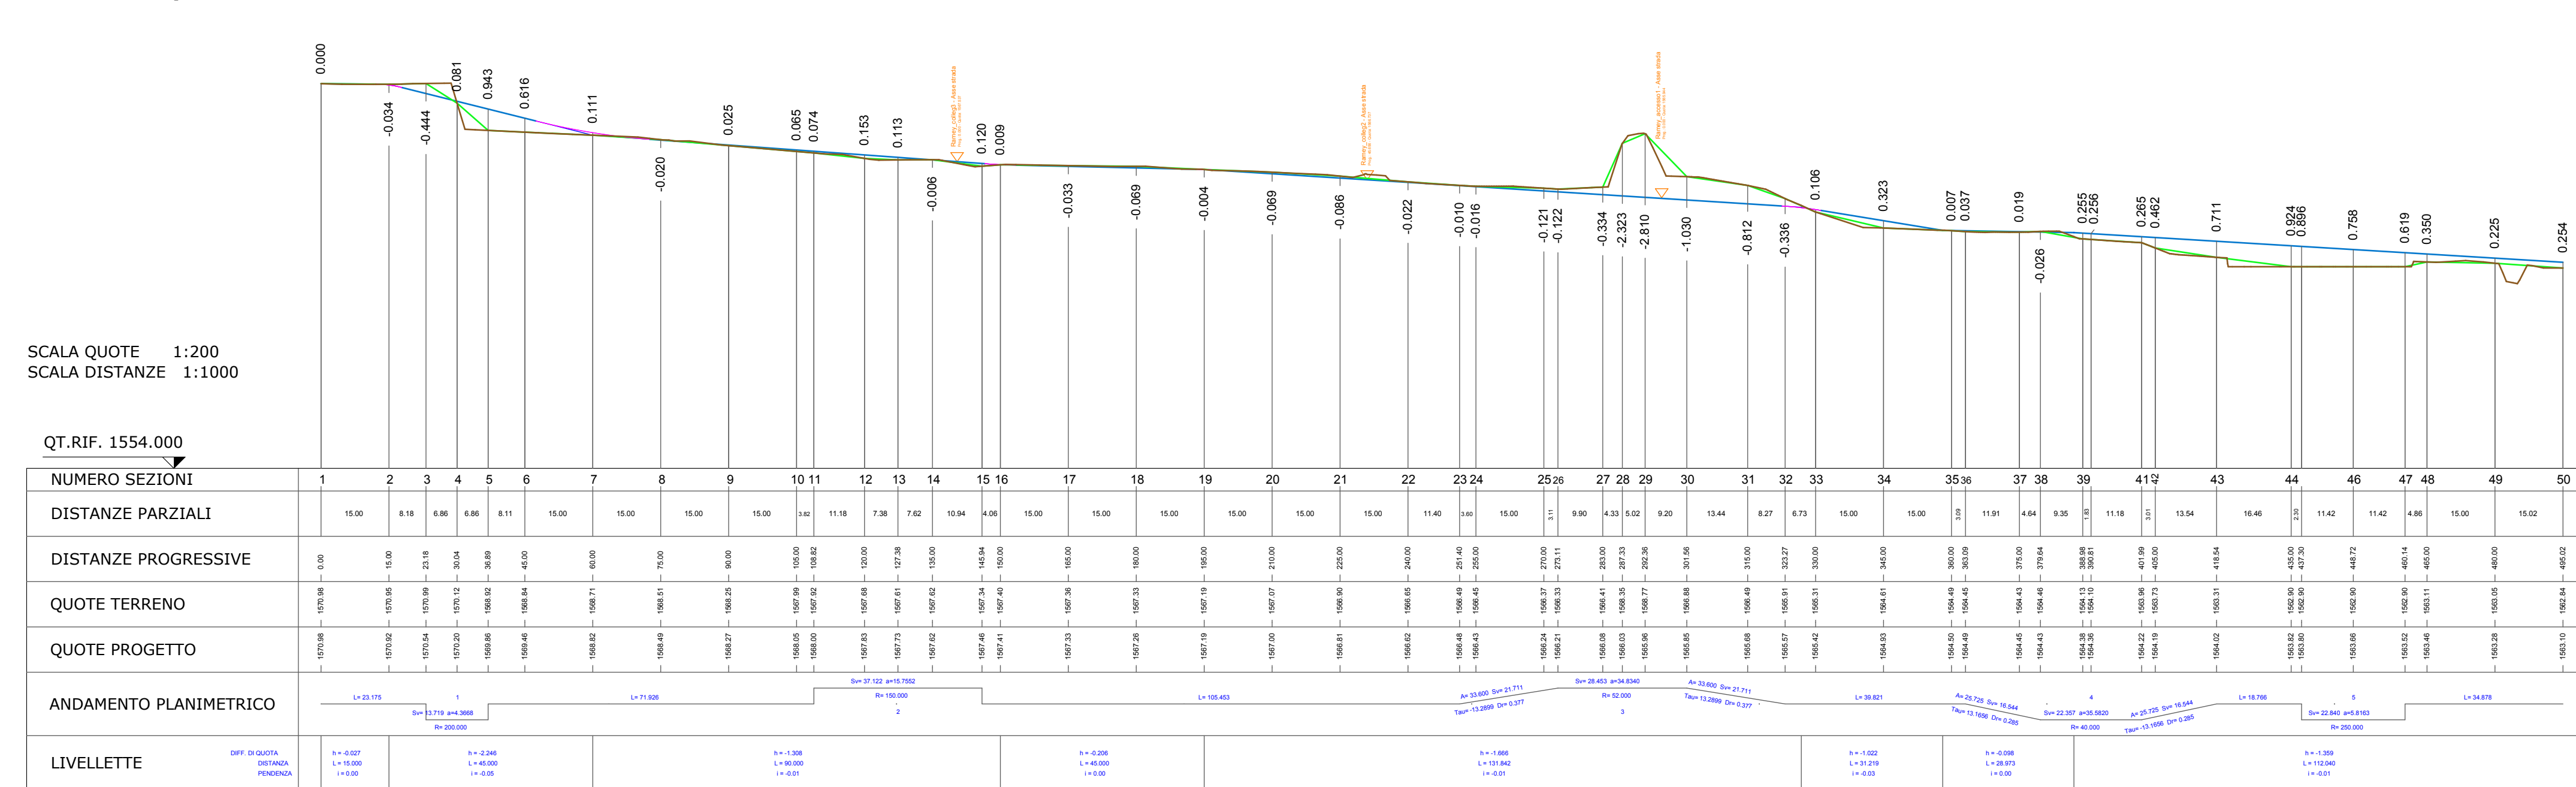

Route des Barmes - tratto a senso unico

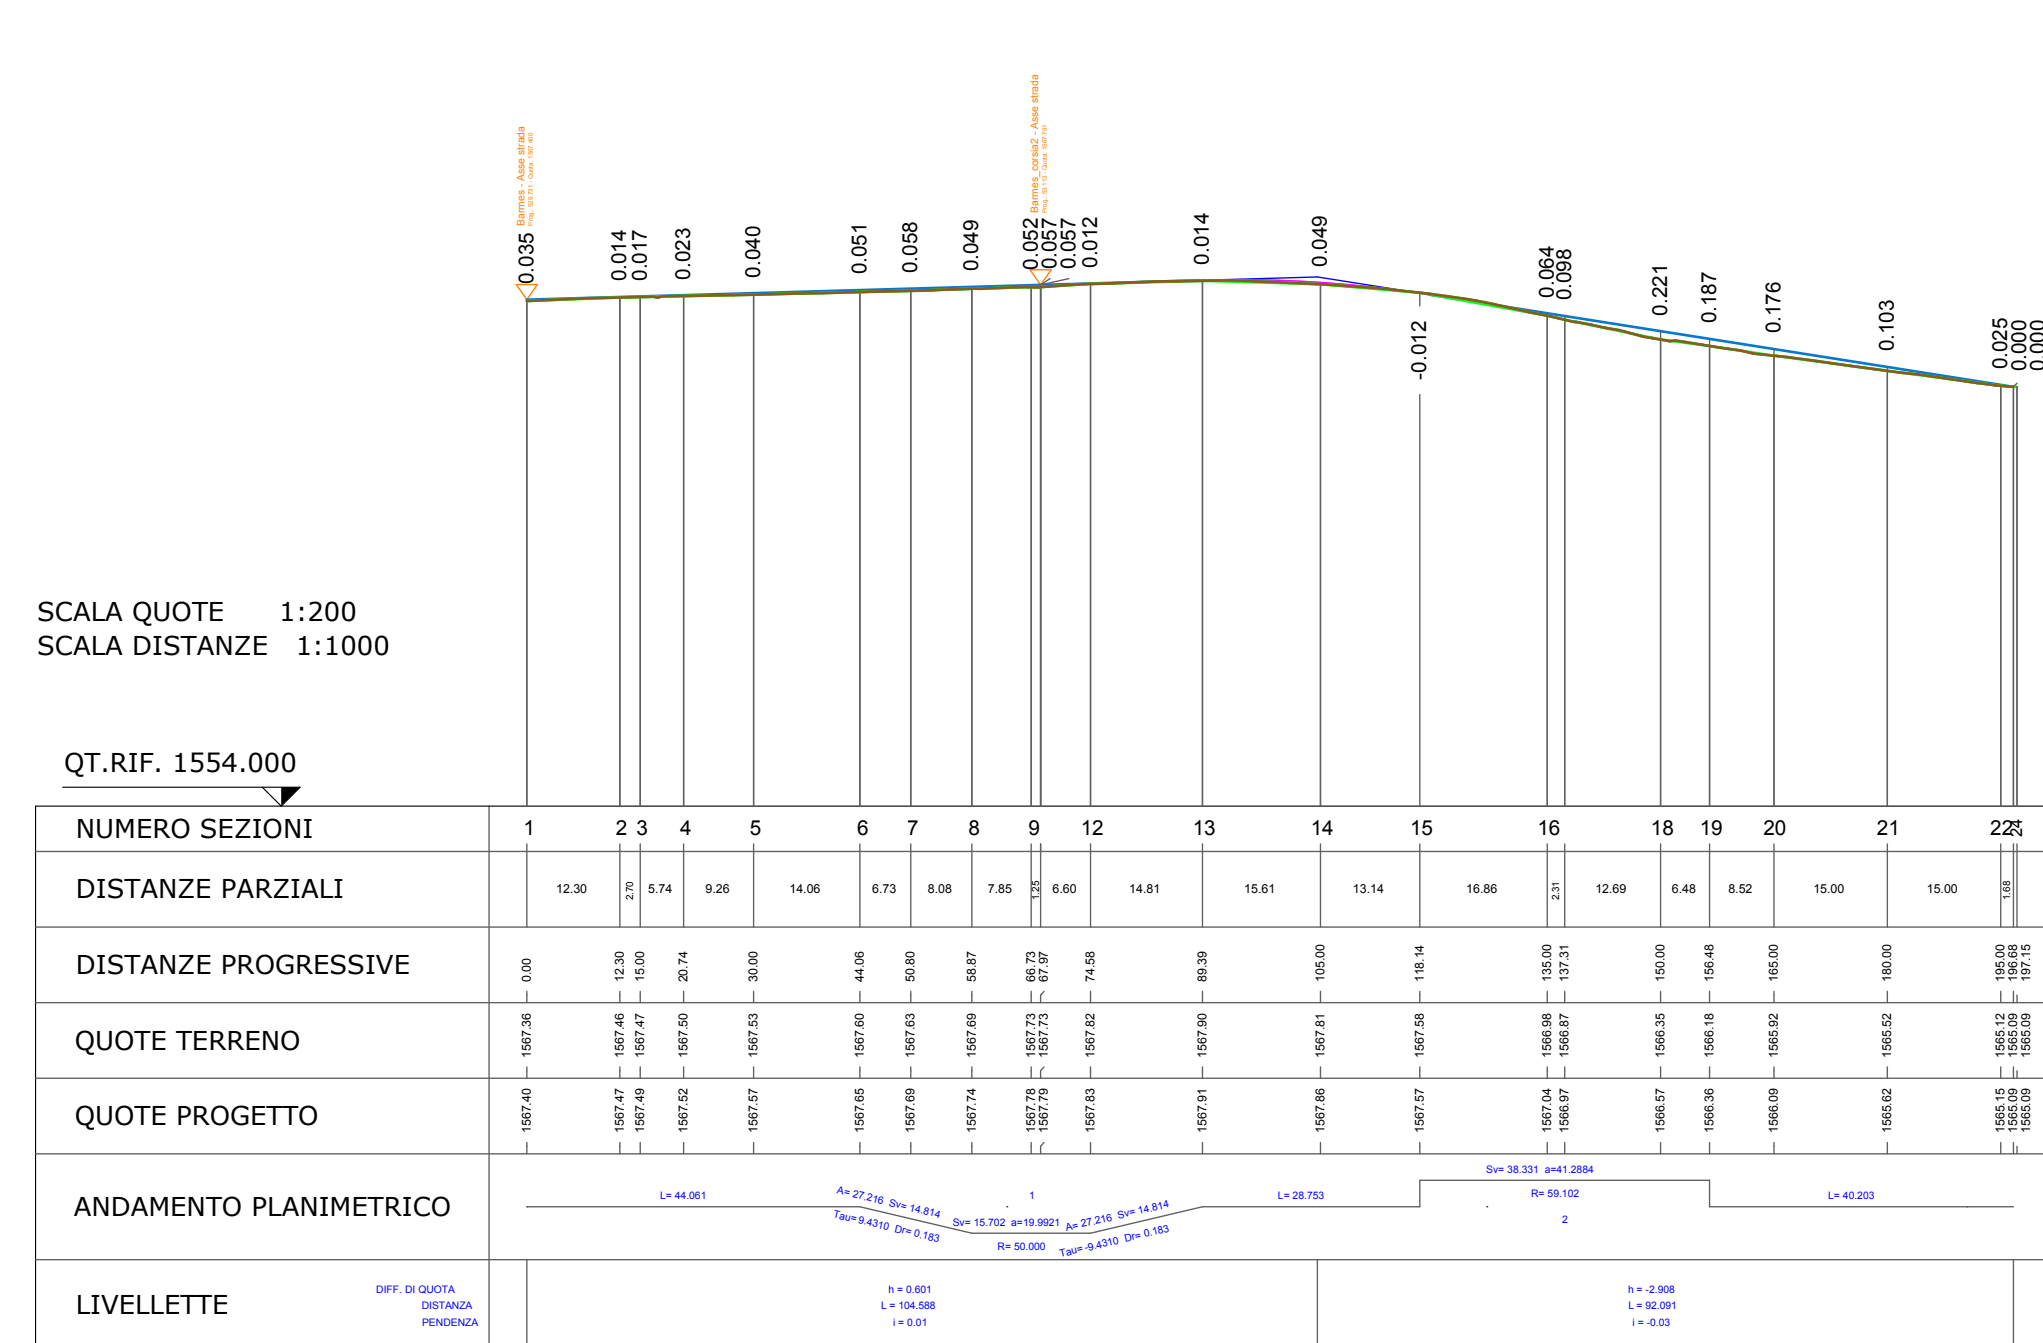


Variante a salire SR 45

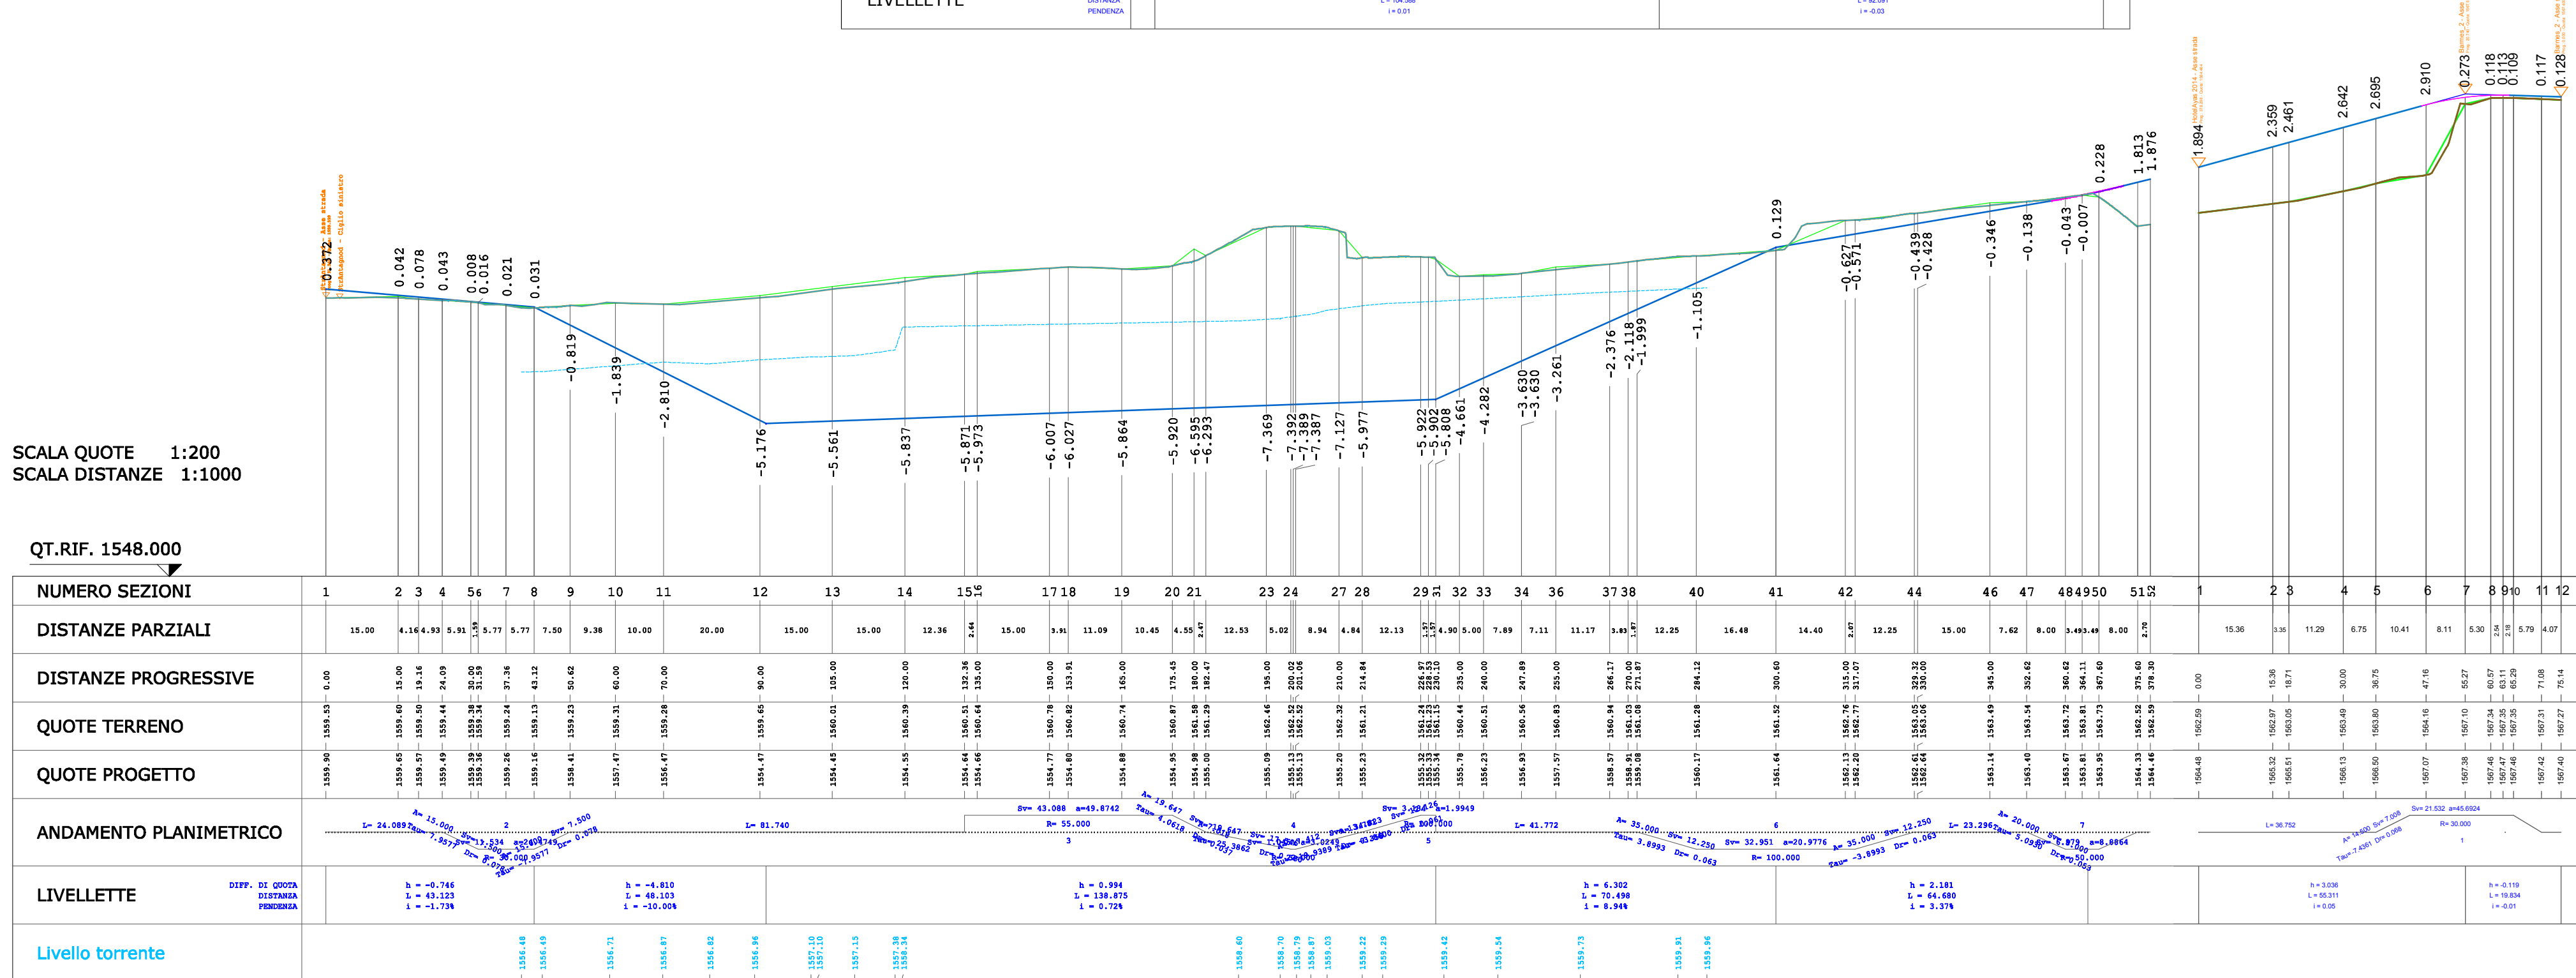

REGIONE AUTONOMA VALLE D'AOSTA
COMUNE DI AYAS

STUDIO DI FATTIBILITA' PER MODIFICHE
ALLA VIABILITA' IN LOCALITA'
CHAMPOLUC

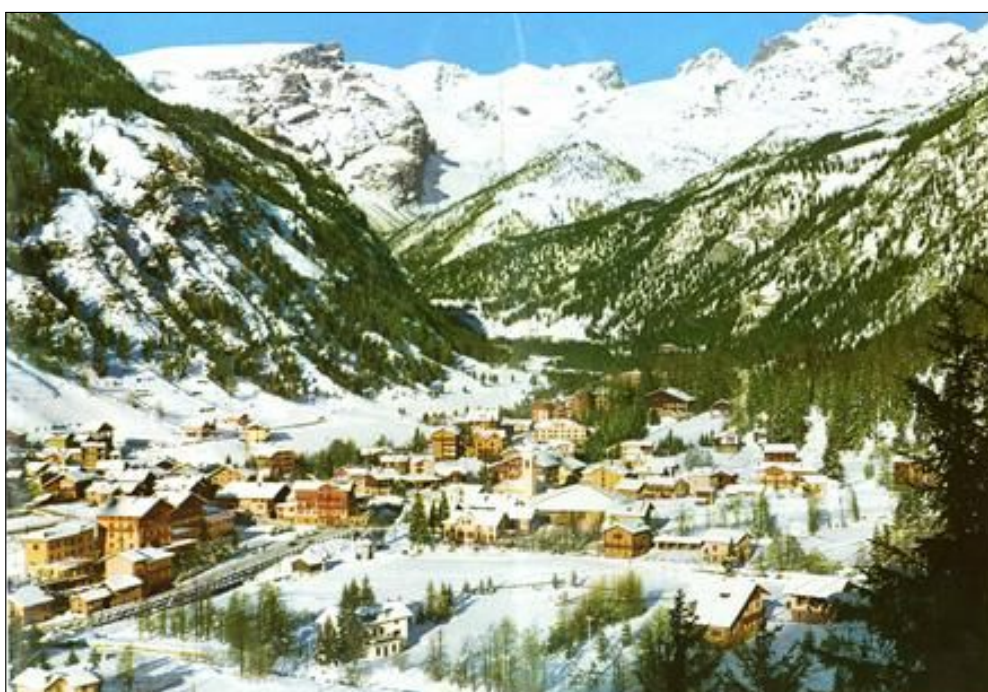

INCARICATI	COLLABORAZIONI SPECIALISTICHE:
LUCA STUFFER Ingegnere	

DATA	REVISIONE N°	DEL	SCALA	CODICE LAVORO
Settembre 2009	1	aprile 2014		BP072EP
N° TAVOLA	CONTENUTO TAVOLA			
5P	Planimetria schematica del tracciato			
REDATTO		VISTO		APPROVATO
Geom. Paolo Fornelli		Arch. Alberto Bibois		Ing. Luca Stuffer

INART SRL
studio di ingegneria
e architettura del disegno


P.IVA n. C.F. 0014770071
● Courmayeur 10011 (11013) Italy
● Genova 16126 Italy
● Anisa 11010 Italy
● Passaggio Chiosone Venezia 4
● Apsa AG 11020 Italy
● Fraz. Champolom
● Rosta Dondarzo 10
Tel. 0145 84 44 44
Fax 0145 84 44 44
info@inart.it
inart.it

PROGETTO PRELIMINARE

Studio con sistema di qualità certificato ISO 9001

REGIONE AUTONOMA VALLE D'AOSTA
COMUNE DI AYAS

STUDIO DI FATTIBILITA' PER MODIFICHE
ALLA VIABILITA' IN LOCALITA'
CHAMPOLUC

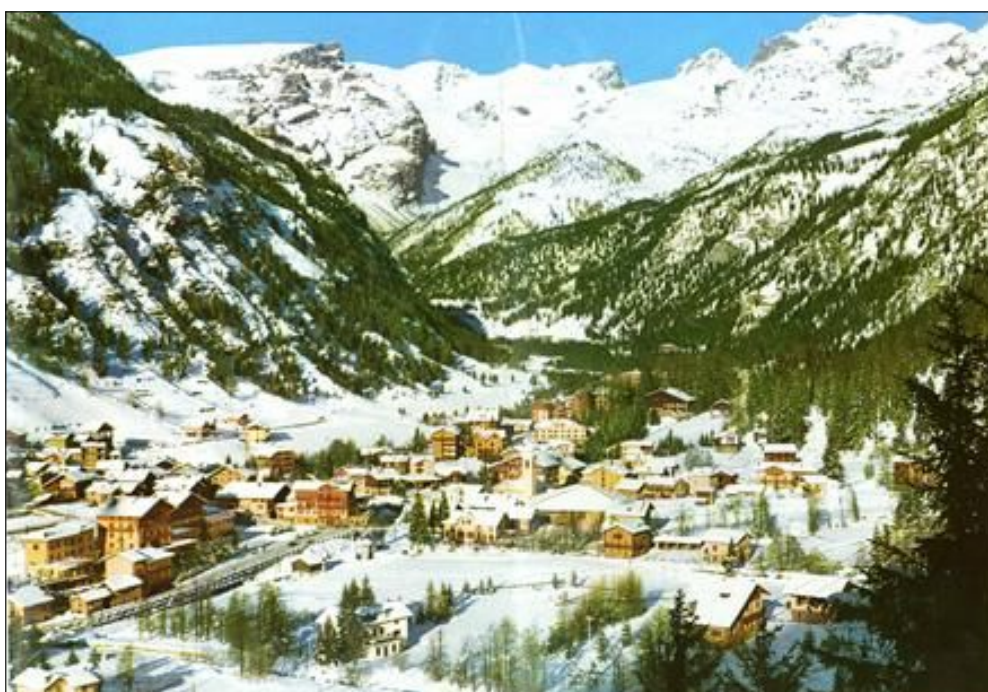

INCARICATI:	COLLABORAZIONI SPECIALISTICHE:
LUCA STUFFER Ingegnere	

DATA	REVISIONE N°	REI	SCALA	CODICE LAVORO
Settembre 2009	1	aprile 2014	1:1000	BP072EP
N° TAVOLA		CONTENUTO TAVOLA		
6P		Profili stradali longitudinali		
REGISTRO		VISTO		APPROVATO
Geom. Paolo Fornelli		Arch. Alberto Bibois		Ing. Luca Stuffer

INART SRL
 studio di ingegneria
 e architettura del territorio

P.IVA n. C.F. 01434370707
 ● Courmayeur (AO) 11010 Italy
 ● Strada Mantegna 2/A
 ● Torino 10100 Italy
 ● Pavia (PV) 27100 Italy
 ● Fossano (CN) 12040 Italy
 ● Fraz. Chianaleone
 ● Route Dondossat 1
 ● Tel. 0145 84 44 44
 ● Fax 0145 84 44 44
 ● info@inart.it
 ● inart.it

PROGETTO PRELIMINARE

Studio con sistema di qualità certificato ISO 9001