


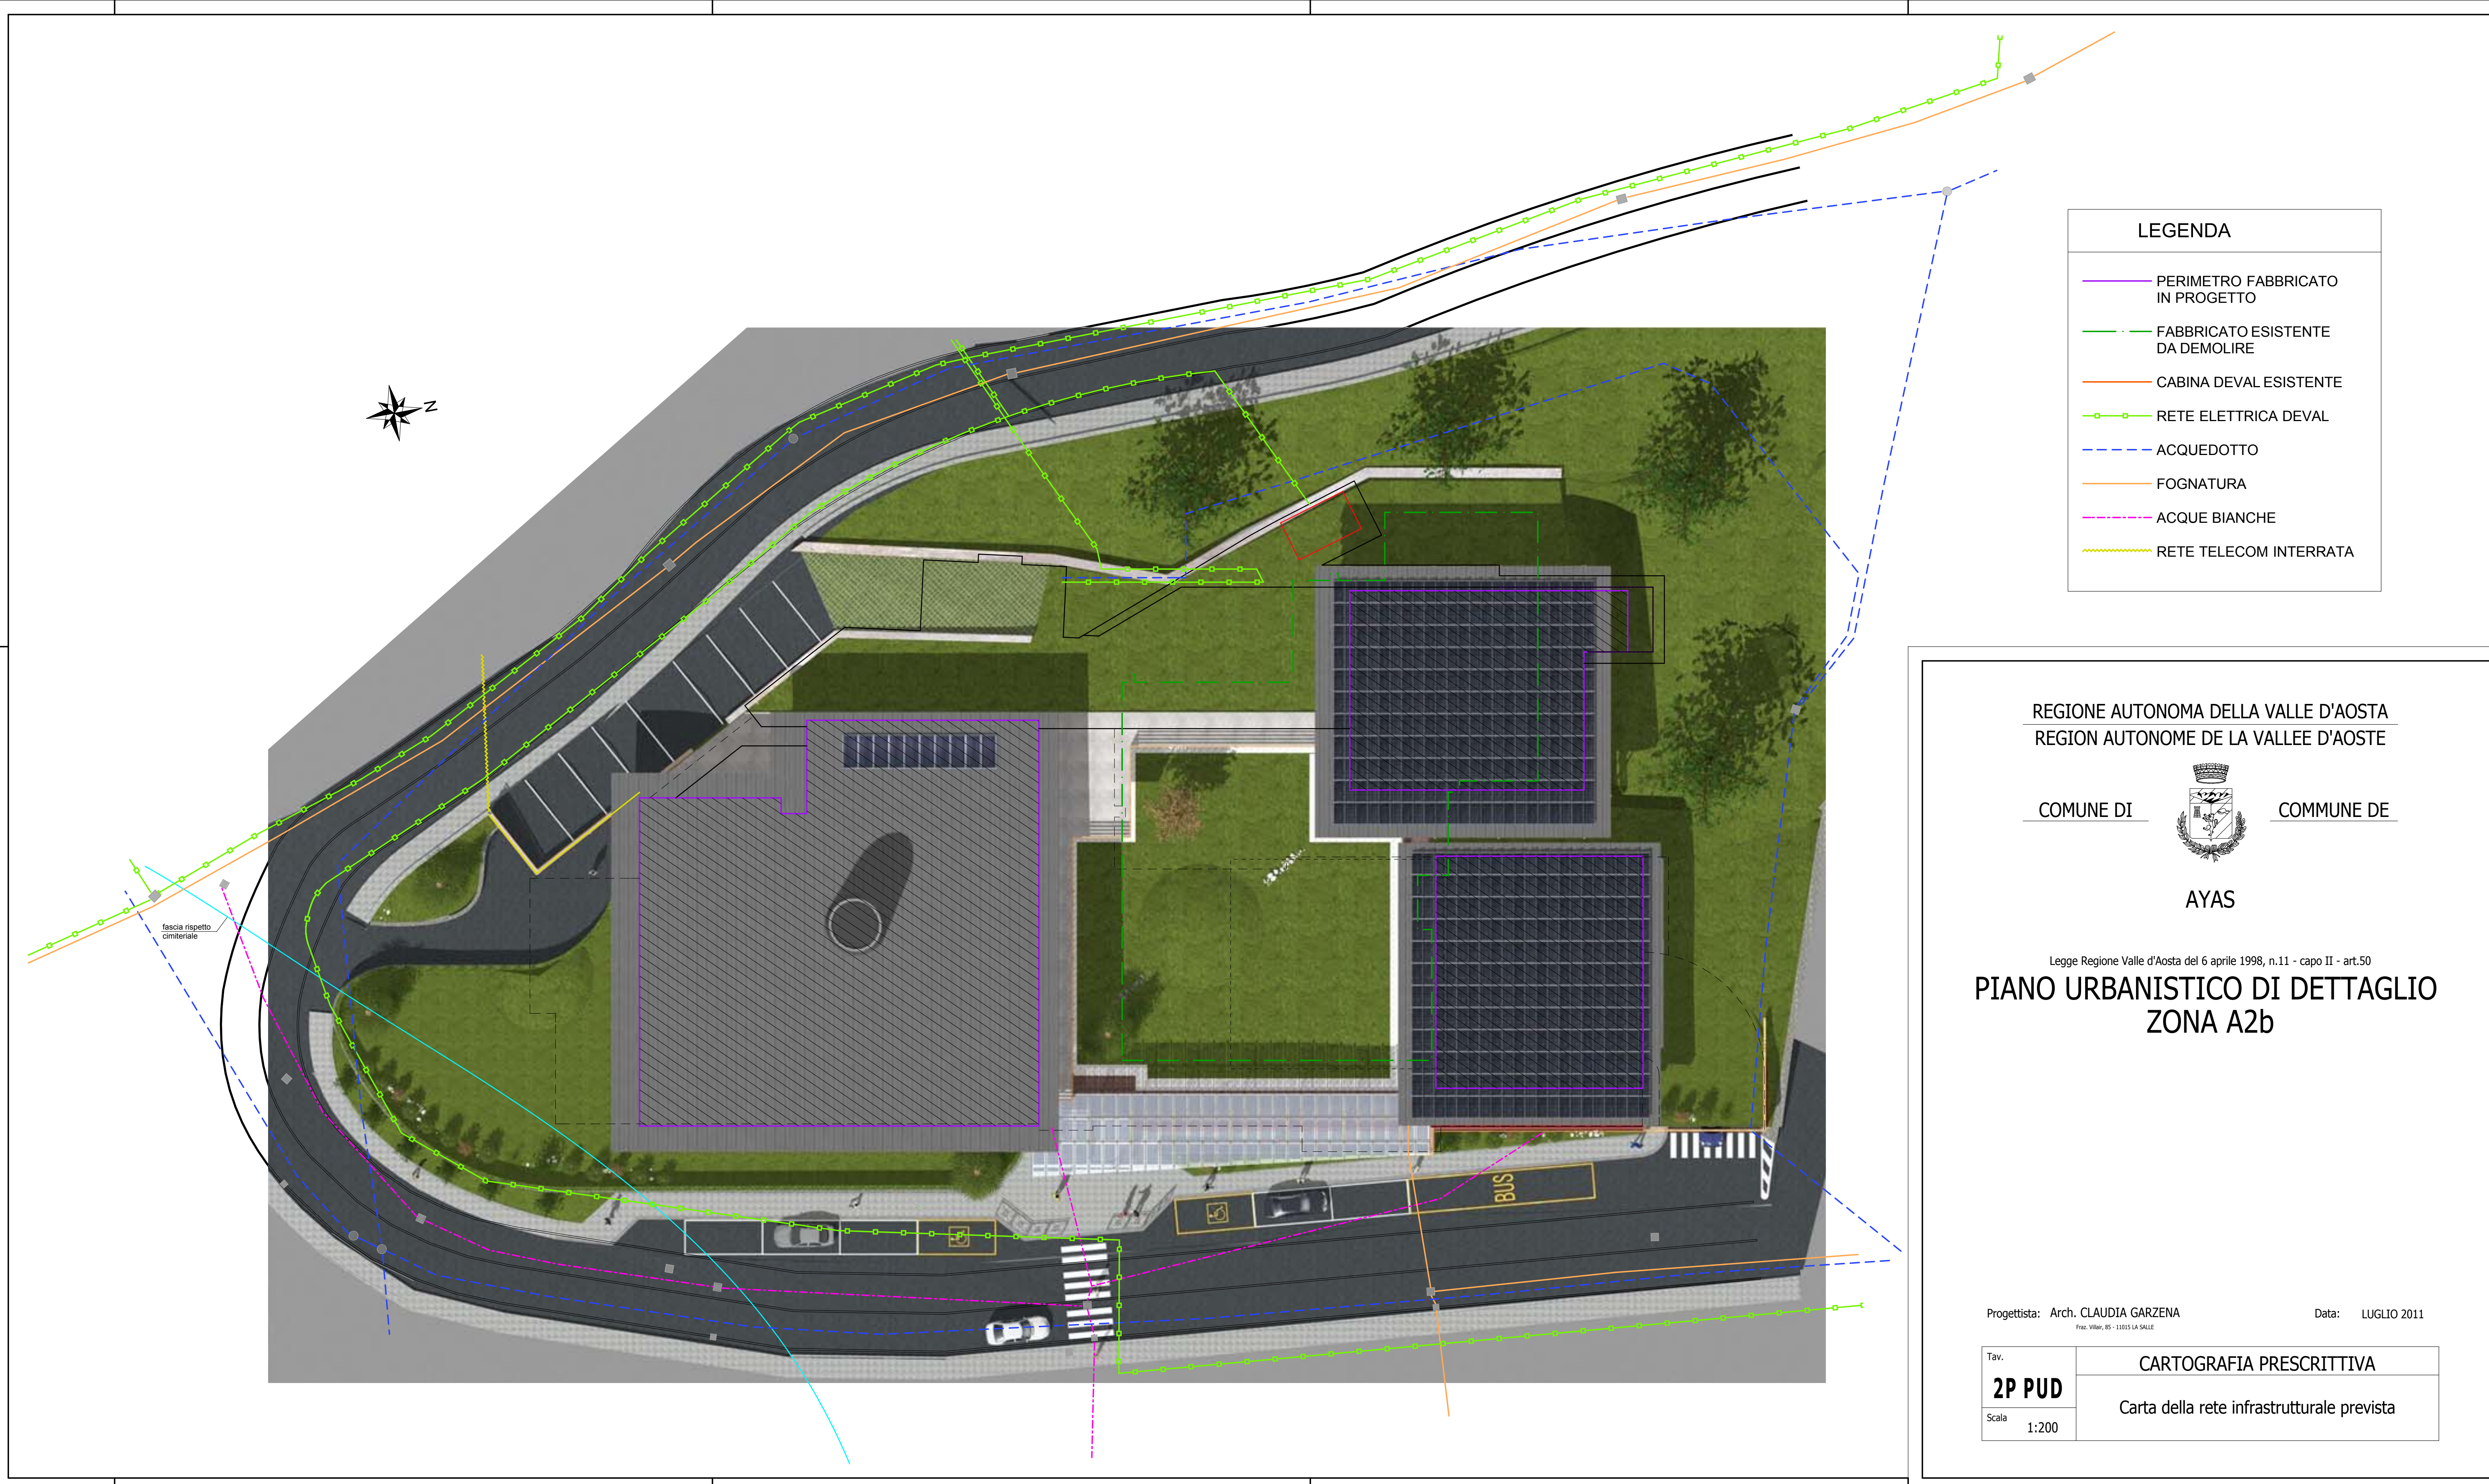

LEGENDA

- PERIMETRO FABBRICATO IN PROGETTO
- FABBRICATO ESISTENTE DA DEMOLIRE
- CABINA DEVAL ESISTENTE
- RETE ELETTRICA DEVAL
- ACQUEDOTTO
- FOGNATURA
- ACQUE BIANCHE
- RETE TELECOM INTERRATA

REGIONE AUTONOMA DELLA VALLE D'AOSTA
REGION AUTONOME DE LA VALLEE D'AOSTE



AYAS

Legge Regione Valle d'Aosta del 6 aprile 1998, n.11 - capo II - art.50
**PIANO URBANISTICO DI DETTAGLIO
ZONA A2b**

Progettista: Arch. CLAUDIA GARZENA
Fraz. Vignay, 01 - 11015 LA SALLE

Data: LUGLIO 2011

Tav. 2P PUD Scala 1:200	CARTOGRAFIA PRESCRITTIVA
	Carta della rete infrastrutturale prevista