


PROFILO LONGITUDINALE - RILIEVO -

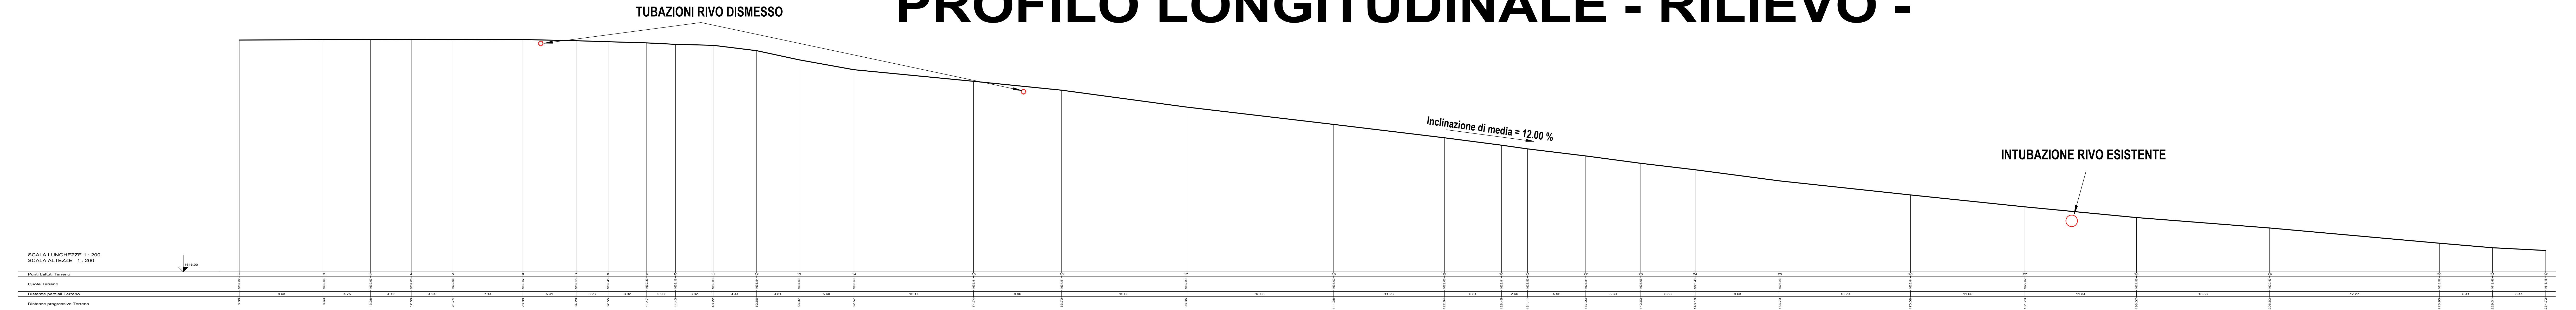

COMUNE DI **AYAS**
COMMITTENTE **AMMINISTRAZIONE COMUNALE AYAS**
PROGETTO **REALIZZAZIONE SOTTOSERVIZI**
Strada Interpodere Rue Traciosa
LOCALITA' **Frazione Lignod**
OGGETTO **PROGETTO ESECUTIVO**
PROFILO LONGITUDINALE
RILIEVO

1:200
SCALA
4
TAVOLA

DATA: 20 / 03 / 2018 AGGIORN. :