



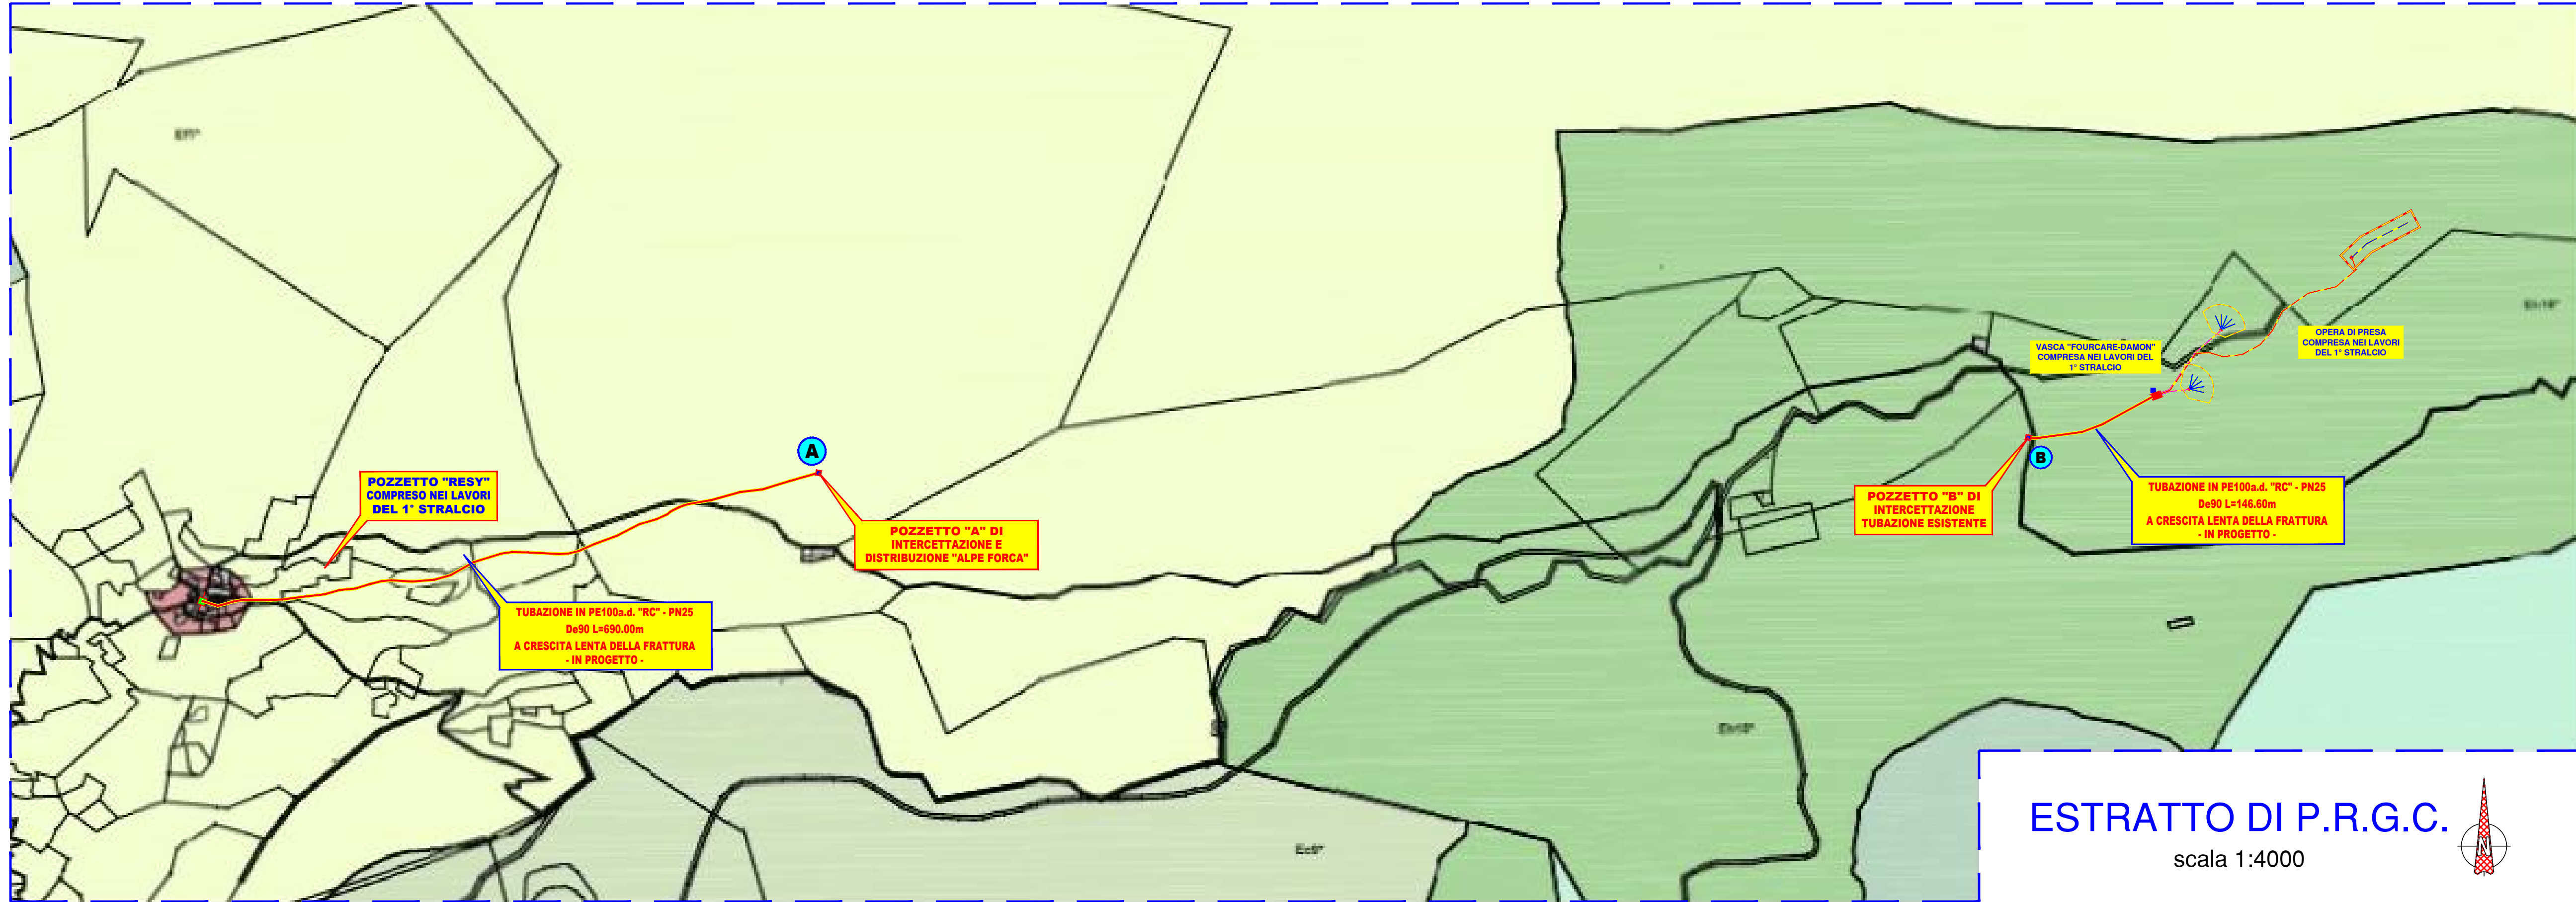

ESTRATTO DI P.R.G.C.

scala 1:4000

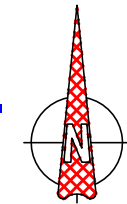

REGIONE AUTONOMA DELLA VALLE D'AOSTA
REGION AUTONOME DE LA VALLEE D'AOSTE



COMUNE DI AYAS

RIFACIMENTO DI UN TRATTO DI
ACQUEDOTTO COMUNALE IN LOC. RESY
(CAPTAZIONE E TUBAZIONI)

- 2° STRALCIO -

(CUP: H16B12000110004 - CIG: 503884499A)

PROGETTAZIONE DEFINITIVA ED ESECUTIVA IN FASE UNICA

ESTRATTO DI P.R.G.C.

DATA: 10.09.2017

SCALA: 1:4000

SIGLA: 29-17

ELABORATO:

2²⁻³

I PROGETTISTI:

ing. Massimo BLANC (mandatario)
c.so XXI Febbraio, 20 - 11100 Aosta / tel. e fax.0165238562
mail: studioblanc@alice.it - casella PEC: massimo.blanc@ingpec.eu

ing. Franco BLANC (mandante)
c.so XXI Febbraio, 20 - 11100 Aosta / tel. e fax.0165238562
mail: studioblanc@alice.it - casella PEC: franco.blanc@ingpec.eu

ing. Alain BENETTI (mandante)
fraz. Les Angelin, 6 - 11010 Sarre (AO) / tel. 380 5032721
mail: benettialain@yahoo.it - casella PEC: alainrobert.benetti@ingpec.eu

geol. Stefania NOTARPIETRO (mandante)
via Kaolack, 13 - 11100 Aosta / tel. 0165267084 - fax.0165267084
mail: stefania.notarpietro@gmail.com - casella PEC: geologo.stefania.notarpietro@epap.sicurezza postale.it



REFERENTE NEI CONFRONTI
DELL'AMMINISTRAZIONE
ing. Massimo BLANC

REVISIONI

n°	data	oggetto: