


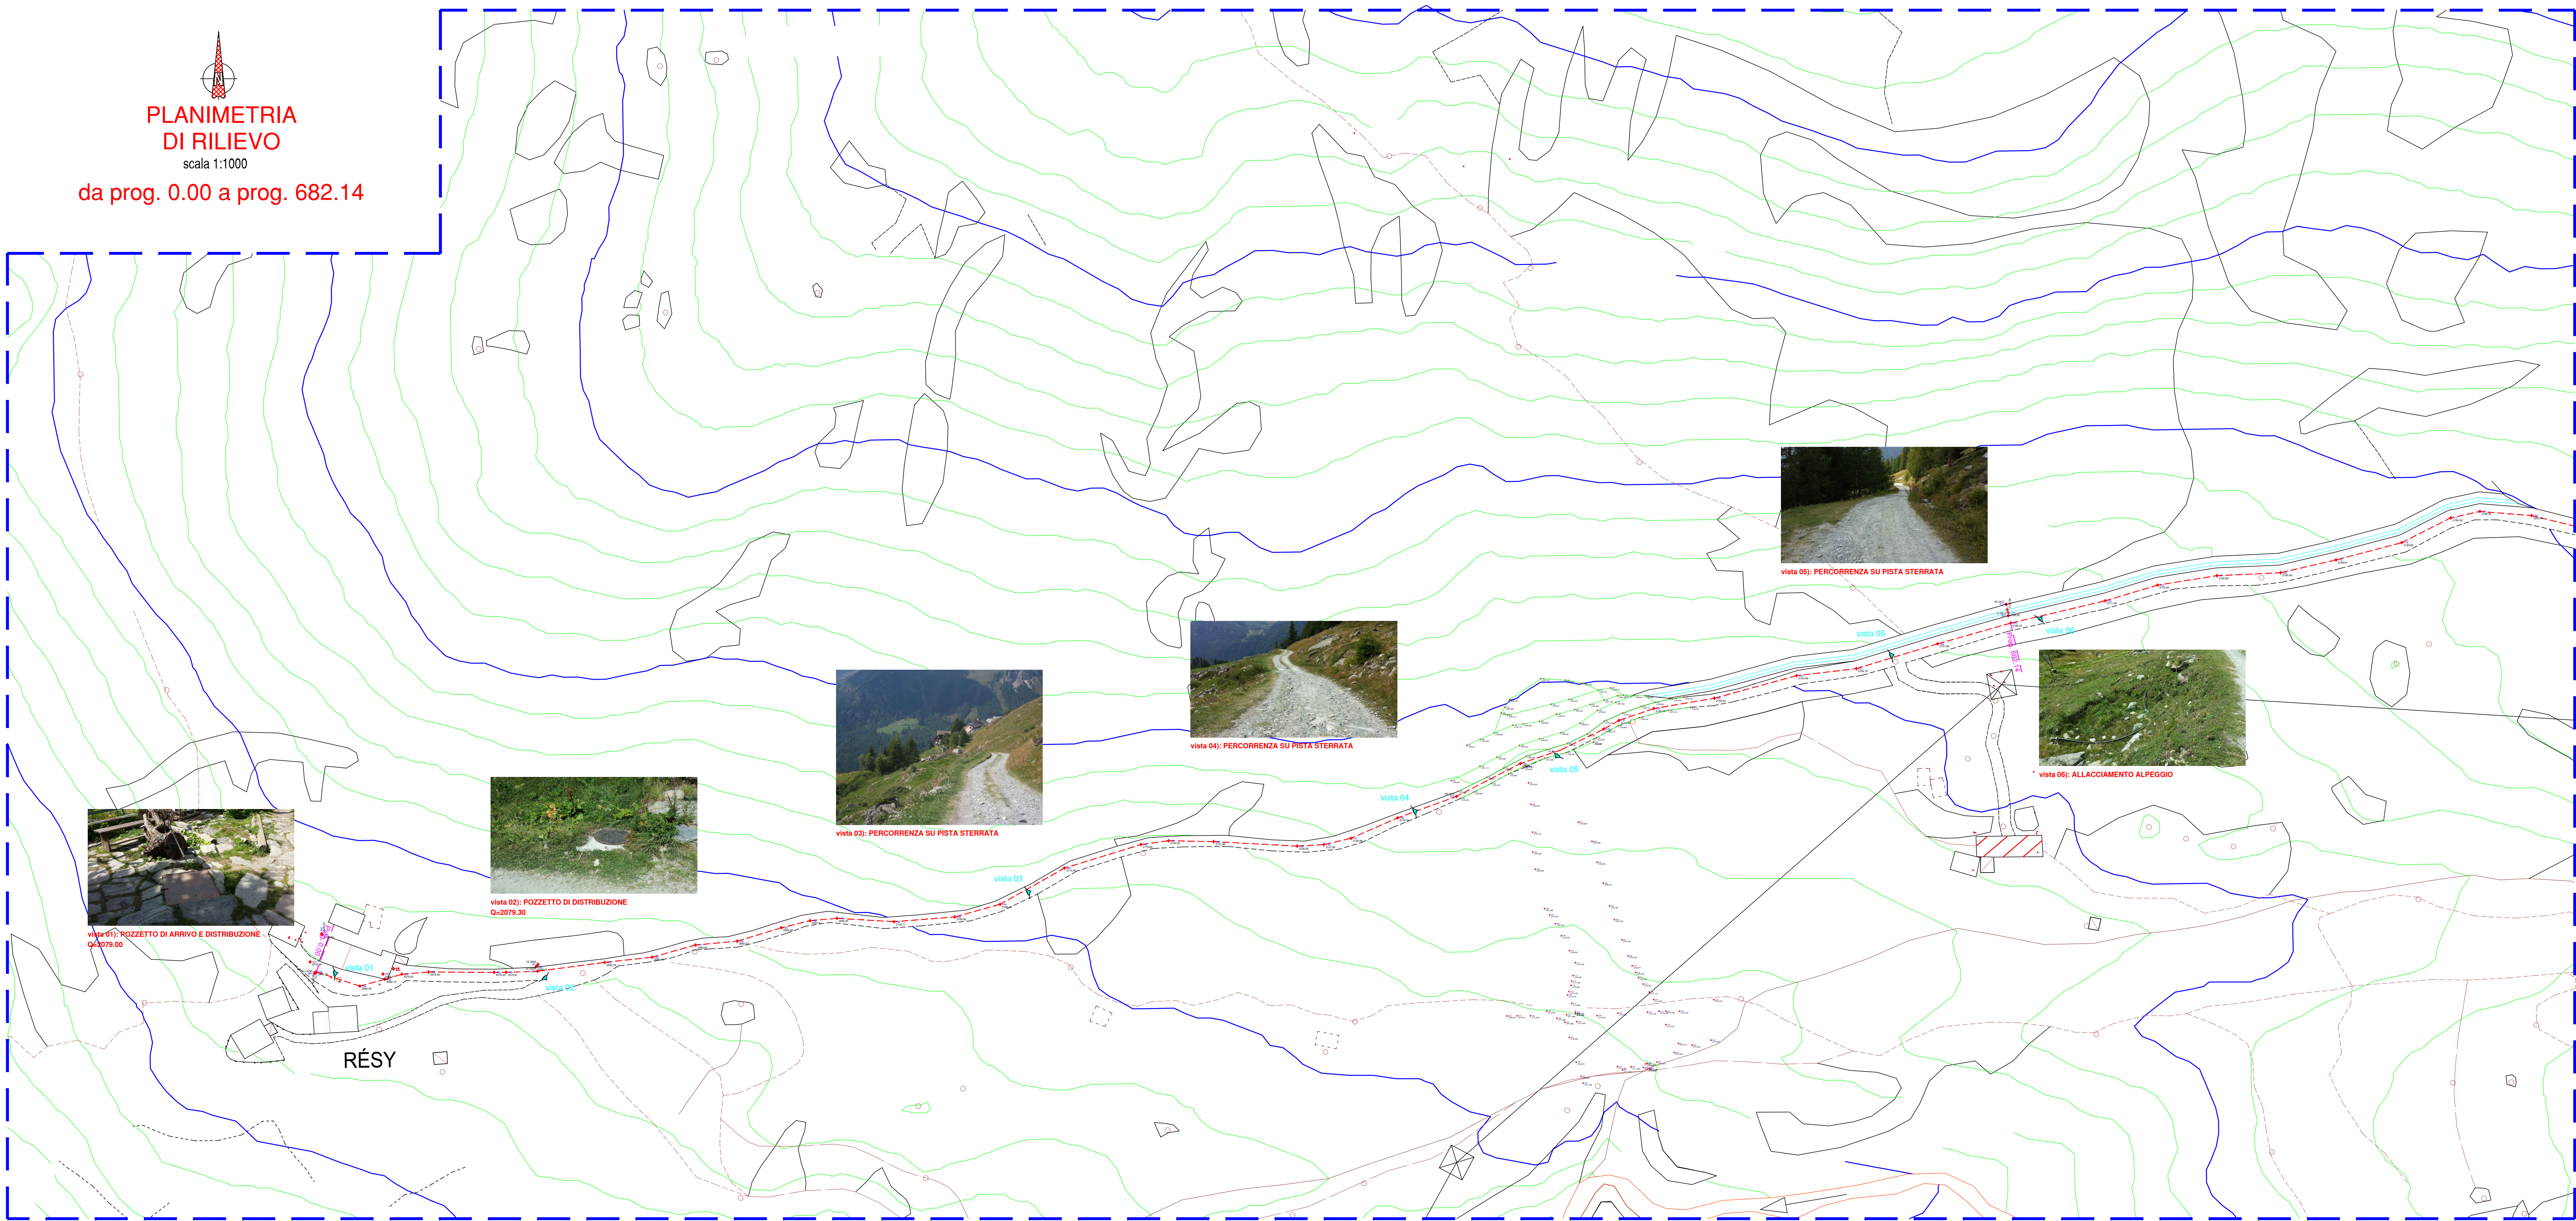



REGIONE AUTONOMA DELLA VALLE D'AOSTA
REGION AUTONOME DE LA VALLEE D'AOSTE



COMUNE DI AYAS

RIFACIMENTO DI UN TRATTO DI
ACQUEDOTTO COMUNALE IN LOC. RESY
(CAPTAZIONE E TUBAZIONI)
- 2° STRALCIO -
(CUP: H16B12000110004 - CIG: 503884499A)

PROGETTAZIONE DEFINITIVA ED ESECUTIVA IN FASE UNICA

PLANIMETRIA DI RILIEVO
DA prog. 0.00 A prog. 682.14

DATA: 10.09.2017
SCALA:
SICLA: 29-17
ELABORATO:
3 1-2

I PROGETTISTI:
Ing. Massimo BLANC (mandatario)
c.so XXI Febbraio, 20 - 11100 Aosta / tel. e fax.0165238562
mail: studioblan@alice.it - casella PEC: massimo.blanc@ingpec.eu
Ing. Franco BLANC (mandante)
c.so XXI Febbraio, 20 - 11100 Aosta / tel. e fax.0165238562
mail: studioblan@alice.it - casella PEC: franco.blanc@ingpec.eu
Ing. Alain BENETTI (mandante)
Fraz. Les Arpini, 6 - 11010 Sarre (AO) / tel. 380.502721
mail: benettialain@yahoo.it - casella PEC: alainrobert.benetti@ingpec.eu
geol. Stefania NOTARPIETRO (mandante)
via Kaulack, 13 - 11100 Aosta / tel. 0165267084 - fax.0165267084
mail: stefania.notarpietro@gmail.com - casella PEC: geologo.stefania.notarpietro@epg.sicurezza postale.it



REFERENTE NEI CONFRONTI
DELL'AMMINISTRAZIONE
Ing. Massimo BLANC

REVISIONI

n°	data	oggetto: