






REGIONE AUTONOMA DELLA VALLE D'AOSTA
REGION AUTONOME DE LA VALLEE D'AOSTE

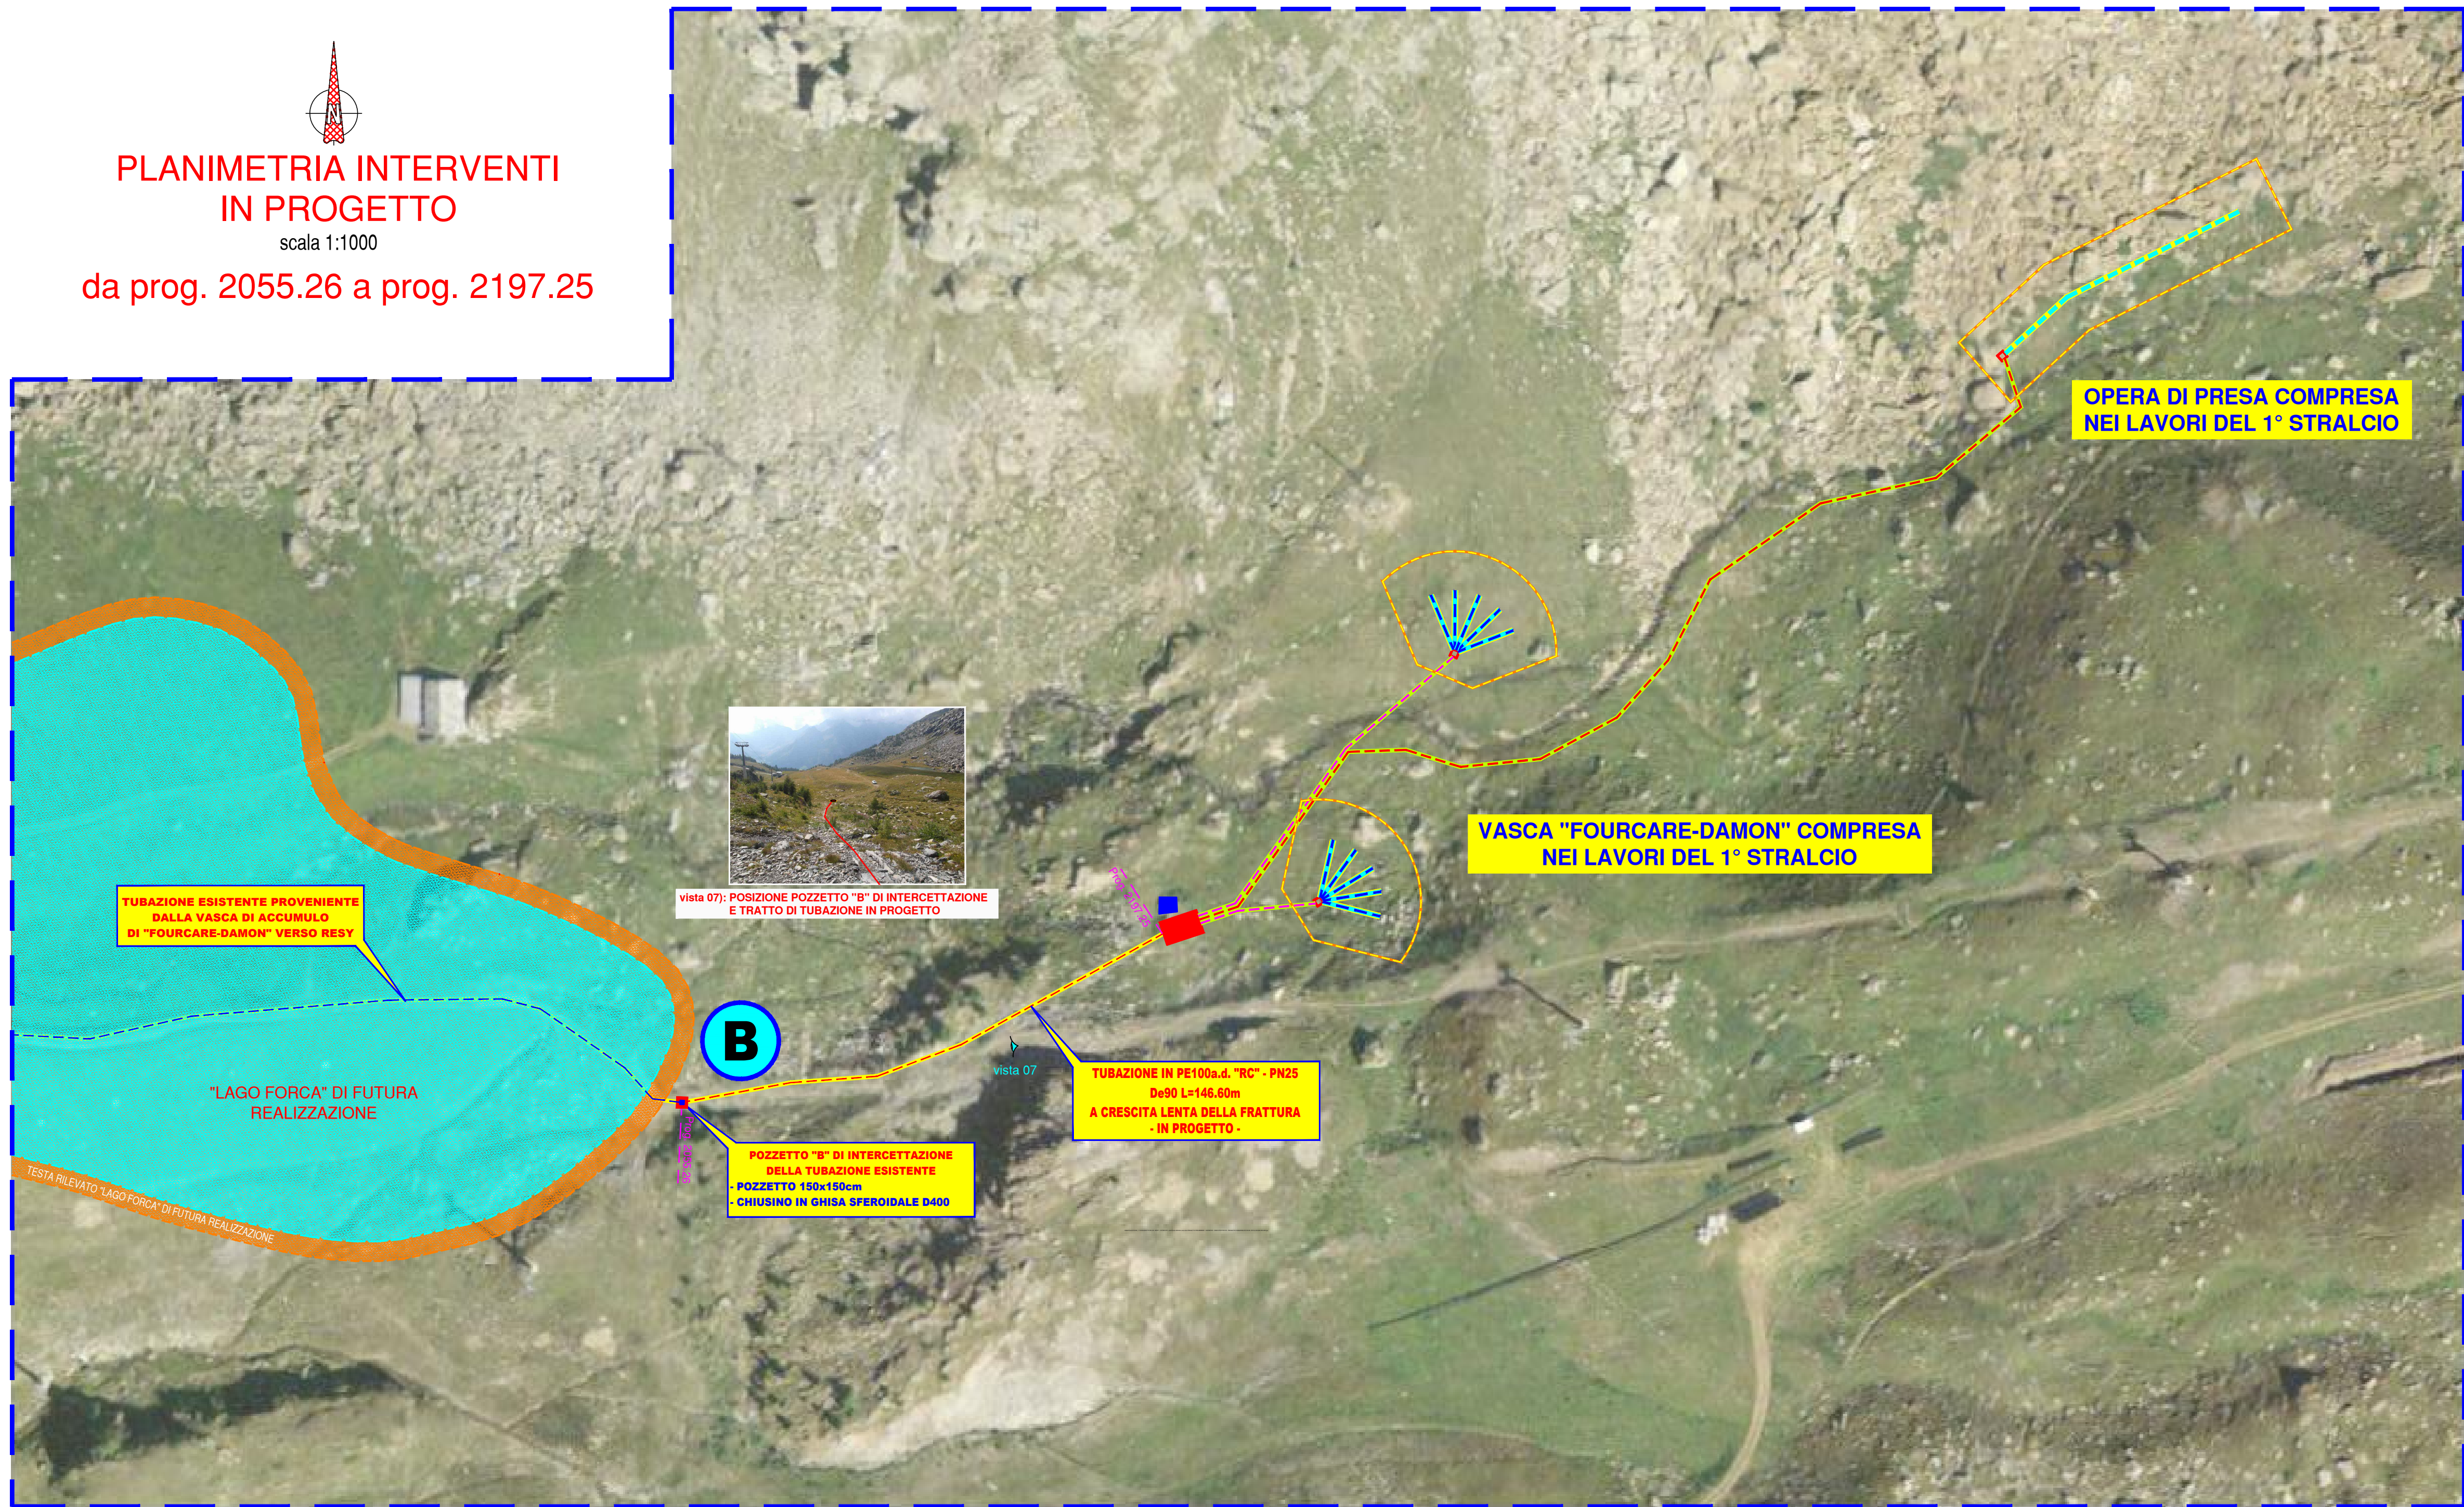

COMUNE DI AYAS

RIFACIMENTO DI UN TRATTO DI
ACQUEDOTTO COMUNALE IN LOC. RESY
(CAPTAZIONE E TUBAZIONI)
- 2° STRALCIO -
(CUP: H16B12000110004 - CIG: 503884499A)

PROGETTAZIONE DEFINITIVA ED ESECUTIVA IN FASE UNICA

PLANIMETRIA DI PROGETTO
DA prog. 2055.26 A prog. 2197.25

DATA: 10.09.2017
SCALA:
SIGLA: 29-17
ELABORATO:
4 2-2

I PROGETTISTI:
ing. Massimo BLANC (mandatario)
c.so XVI Febbraio, 20 - 11100 Aosta / tel. e fax.0165238562
mail: studioblanco@alice.it - casella PEC: massimo.blanc@ingpec.eu
ing. Franco BLANC (mandante)
c.so XVI Febbraio, 20 - 11100 Aosta / tel. e fax.0165238562
mail: studioblanco@alice.it - casella PEC: franco.blanc@ingpec.eu
ing. Alain BENETTI (mandante)
fraz. Les Angélin, 6 - 11010 Sarre (AO) / tel. 380 5032721
mail: benettialain@yahoo.it - casella PEC: alainrobert.benetti@ingpec.eu
geol. Stefania NOTARPIETRO (mandante)
via Koolack, 13 - 11100 Aosta / tel. 0165267084 - fax.0165267084
mail: stefania.notarpietro@gmail.com - casella PEC: geologa.stefania.notarpietro@epap.sicurezza-postale.it



REFERENTE NEI CONFRONTI
DELL'AMMINISTRAZIONE
ing. Massimo BLANC

REVISIONI		
n°	data	oggetto: