

**AREA EX-LATTERIA
PARTICELLA:**
 N° 858 19.1 MQ
 N° 686 23.6 MQ
 N° 271 17.1 MQ
 N° 298 42.6 MQ
 N° 297 29.7 MQ
 N° 964 9.1 MQ
 N° 965 17.54 MQ
 N° 966 29.9 MQ
 N° 967 5.1 MQ
 N° 968 5.2 MQ

**INNESTO NUOVA VIABILITA'
PARTICELLA:**
 N° 529 307.4 MQ
 N° 530 9.0 MQ
 N° 531 48.7 MQ
 N° 20 426.3 MQ
 N° 25 13.5 MQ
 N° 17 33.7 MQ
 N° 1166 16.2 MQ


**NUOVI ARGINI
PARTICELLA:**
 N° 22 65.5 MQ
 N° 395 48.1 MQ
 N° 48 15.6 MQ
 N° 483 365.5 MQ

**VIABILITA' SPONDALE
PARTICELLA:**
 N° 483 365.5 MQ
 N° 1199 86.1 MQ
 N° 488 7.7 MQ
 N° 487 1367.9 MQ
 N° 484 464.6 MQ
 N° 485 67.7 MQ

**INNESTO CUNEAZ E AZIENDA
SOGGIORNO PARTICELLA:**
 N° 715 37.7 MQ
 N° 713 70.3 MQ
 N° 714 47.9 MQ
 N° 860 37.3 MQ
 N° 410 505 MQ
 N° 404 81.3 MQ
 N° 405 35.9 MQ

**PIAZZA
PARTICELLA:**
 N° 195 25 MQ
 N° 826 124.6 MQ
 N° 436 37.0 MQ
 N° 435 49.2 MQ
 N° 963 7.2 MQ
 N° 962 7.2 MQ
 N° 988 10.7 MQ
 N° 412 74.8 MQ
 N° 1269 130 MQ
 N° 709 52.7 MQ
 N° 710 23.3 MQ
 N° 1260 19.1 MQ
 N° 194 81.2 MQ

- AREE CONSORTERIA
- AREE DEMANIO
- AREE COMUNE DI AYAS
- AREE IN SOSPESO
- AREE PRIVATE

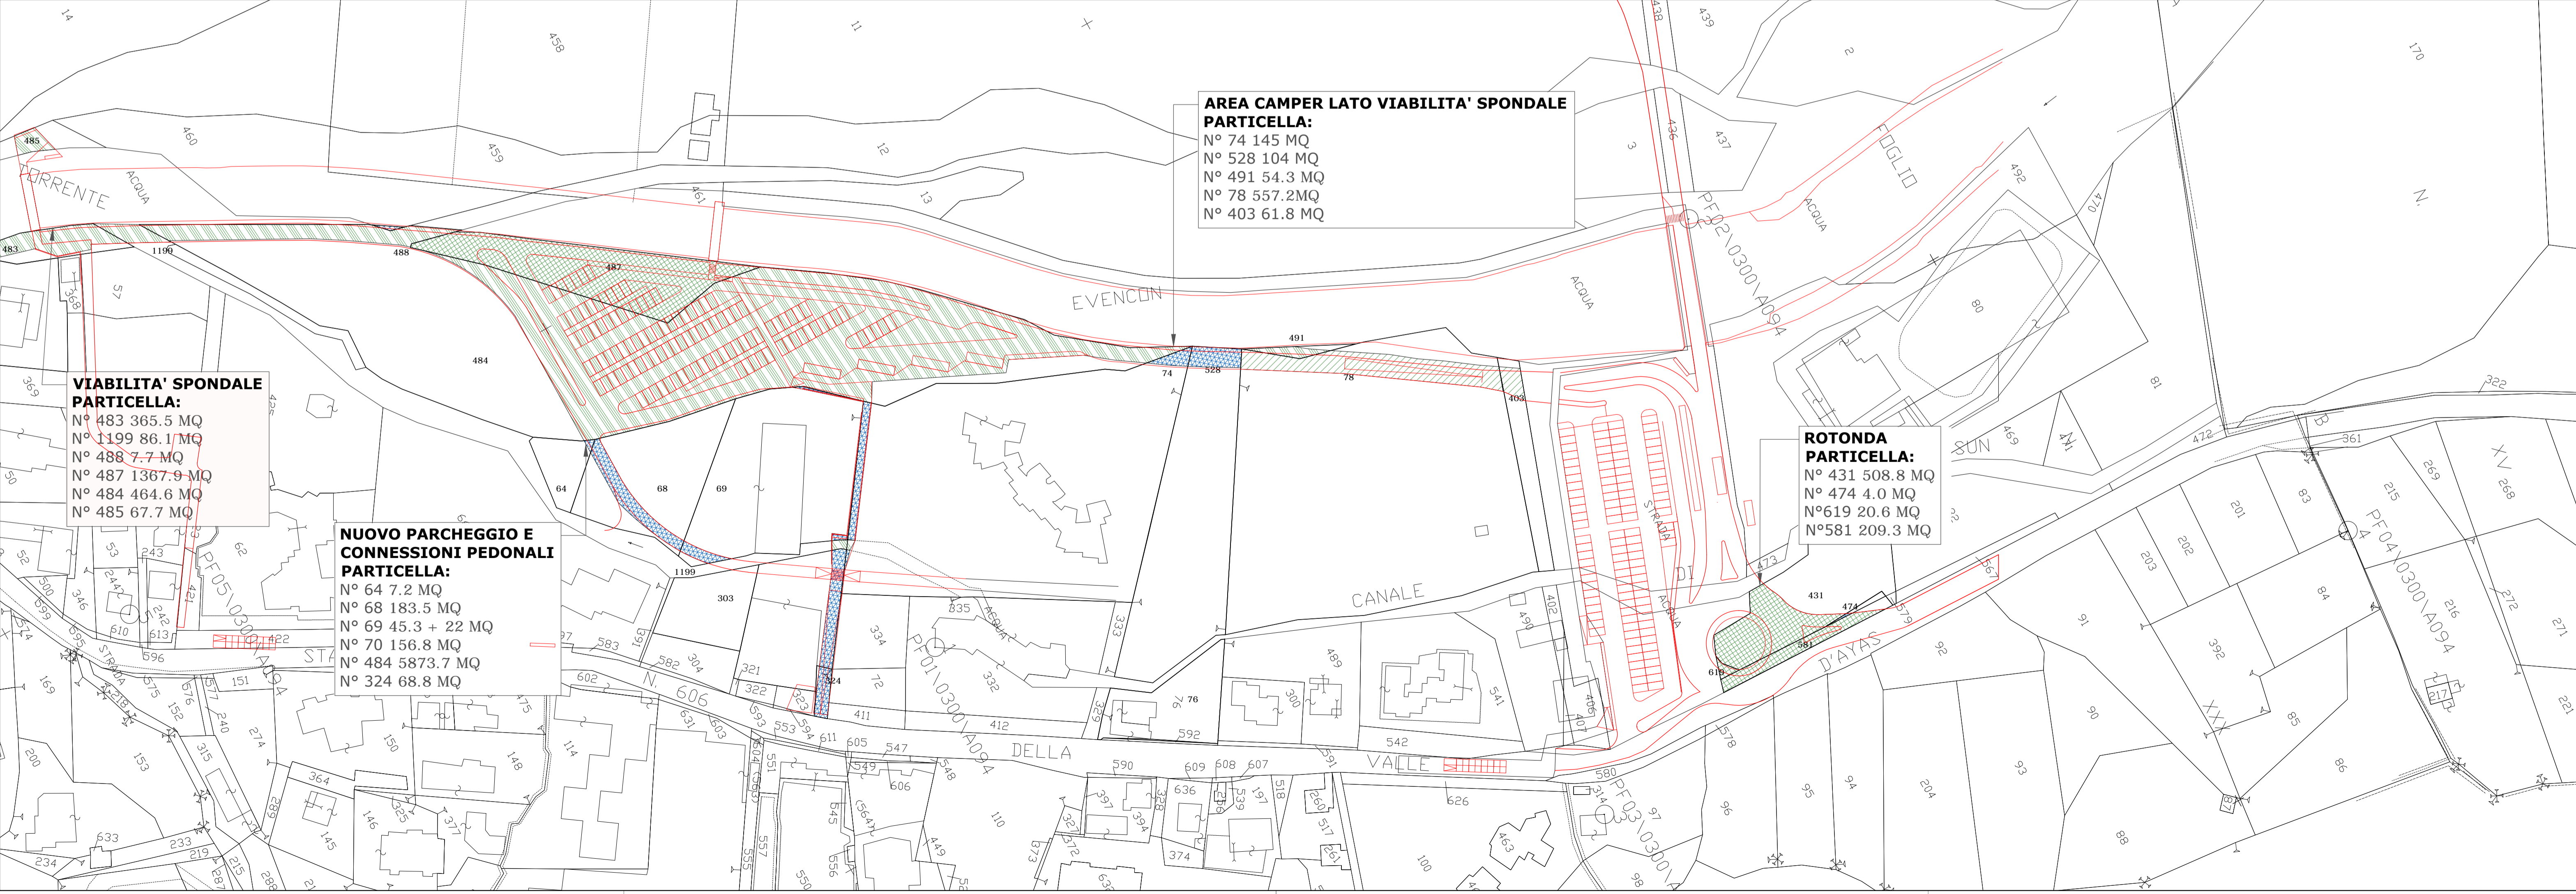

**AREA CAMPER LATO VIABILITA' SPONDALE
PARTICELLA:**
 N° 74 145 MQ
 N° 528 104 MQ
 N° 491 54.3 MQ
 N° 78 557.2MQ
 N° 403 61.8 MQ

**ROTONDA
PARTICELLA:**
 N° 431 508.8 MQ
 N° 474 4.0 MQ
 N° 619 20.6 MQ
 N° 581 209.3 MQ

**VIABILITA' SPONDALE
PARTICELLA:**
 N° 483 365.5 MQ
 N° 1199 86.1 MQ
 N° 488 7.7 MQ
 N° 487 1367.9 MQ
 N° 484 464.6 MQ
 N° 485 67.7 MQ

**NUOVO PARCHEGGIO E
CONNESSIONI PEDONALI
PARTICELLA:**
 N° 64 7.2 MQ
 N° 68 183.5 MQ
 N° 69 45.3 + 22 MQ
 N° 70 156.8 MQ
 N° 484 5873.7 MQ
 N° 324 68.8 MQ

COMUNE DI AYAS (AO)
UFFICIO TECNICO LAVORI PUBBLICI

RESPONSABILE UNICO DEL PROCEDIMENTO:
 Arch. Claudio Allod
 Comune di Ayas, Fraz. Antagnod
 Route Barmasc, 11020_AYAS (AO), ITALIA
 tel. (+39) 0125.306632 - fax. (+39) 0125.306788
 email lavori_publici@pec.comune.ayas.ao.it

**REALIZZAZIONE DI UNA VIABILITA' ALTERNATIVA
IN FRAZIONE CHAMPOLUC NEL COMUNE DI AYAS**

PROGETTO PRELIMINARE

RAGGRUPPAMENTO R.T.: **"PER CHAMPOLUC"**

<p>Ing. ALESSANDRO ROMELLI capogruppo Studio PRD Paese Romelli Damonte Ingegneri riuniti 2/1, Via A. Molino, 16154 Genova (GE) tel. (+39) 010 6517614 fax. 010 6517614 email: prd@fastwebnet.it PEC: prd@pec.it P.IVA 01549510992 ing. Gianni Paese ing. Alessandro Romelli ing. Giovanni Damonte</p>	<p>Neostudio Architetti Associati 12/8, C.so B. Aires, I, 16129 Genova (GE) tel. (+39) 010.5702692 arch. Eleonora Burlando arch. Riccardo Miselli</p> <p>Studio Tecnico Associato ISG di ingg. Oliveri 1/1, via Spinola, I, 16134 Genova (GE) tel. (+39) 010.217423 ing. Alessandro Oliveri ing. Armando Davide Oliveri</p> <p>Geom. Nadir Artaz 33, Rue des Guides, I, 11020 Champoluc, Ayas tel. (+39) 348 8226250</p> <p>Arch. Alessia Oppido 13, via Nizza, I, 17100, Savona (SV) tel. (+39) 349 0969335</p> <p>Geol. Elisabetta Barboro 31/6, via L. Cibrario, I, 16154 Genova (GE) tel. (+39) 3356450816</p>
---	---

<p>OGGETTO: PLANIMETRIA PARTICELLARE</p>	<p>DATA EMISSIONE: 29/06/2018</p>	<p>ELABORATO: N° 7-B</p>						
<table border="0" style="width: 100%;"> <tr> <td style="width: 33%;">REV A</td> <td style="width: 33%;">31/01/2018</td> <td style="width: 33%;">INTEGRAZIONI-Deliberazione n°2 del 18/1/2018</td> </tr> <tr> <td>REV B</td> <td>28/06/2018</td> <td>INTEGRAZIONI-Deliberazione n°92 del 14/6/2016</td> </tr> </table>	REV A	31/01/2018	INTEGRAZIONI-Deliberazione n°2 del 18/1/2018	REV B	28/06/2018	INTEGRAZIONI-Deliberazione n°92 del 14/6/2016	<p>SCALA: 1 : 1000</p>	<p>PP_OP_2.2</p>
REV A	31/01/2018	INTEGRAZIONI-Deliberazione n°2 del 18/1/2018						
REV B	28/06/2018	INTEGRAZIONI-Deliberazione n°92 del 14/6/2016						
<p>NOTE:</p>	<p>APPROVAZIONE:</p>	<p>REV: B</p>						